

Województwo Lubelskie
Powiat Chełmski
Gmina Rejowiec Fabryczny
obręb Pawłów
arkusz 3
działki 963, 962/2, 961/1
skala 1:1000-500
sekcja 136.441.123.4
MAPA DO CELÓW PROJEKTOWYCH
wykonał geodeta uprawniony Chełm 19.06.2008 r.

USŁUGI GEODEZYJNE
I INFORMACYJNE
Jacek Bojczuk
22-100 Chełm, ul. Droga Meczyników 4/6
KS. ROB. 11648 / 05/06/2008
NIP 563-105-62-77

GEODETA UPRAWNIONY
Jacek Bojczuk
tel. (082) 563-105-72
tel.kom. 0604338492

STAROSTA CHEŁMSKI
Powiatowy Ośrodek Dokumentacji Geodezyjnej i Kartograficznej
w Chełmie
W obszarze oznaczonym linią zieloną dokonano aktualizacji treści mapy zasadniczej. Dokumenty z pomiaru uzupełniającego przyjęto do zasobu powiatowego. W tym celu mapę może służyć do celów projektowych. Projektowane obiekty budowlane mogące podlegać wyłączeniu z inwentaryzacji powycinawczej przez jednostkę uprawnioną do wykonywania prac geodezyjnych
Chełm, dn. 26.06.2008 podpisał

GEODETA UPRAWNIONY
Jacek Bojczuk
tel. (082) 563-105-72
tel.kom. 0604338492

Z up. STAROSTY
mgr inż. Beata Kołodziej
Inspektor
w Wydziale Geodezji i Kartografii
i Gospodarki Nieruchomościami

USŁUGI GEODEZYJNE
I INFORMACYJNE
Jacek Bojczuk
22-100 Chełm, ul. Droga Meczyników 4/6
KS. ROB. 11648 / 05/06/2008
NIP 563-105-62-77

ESPÓŁ UZGADNIANIA DOKUMENTACJI
PROJEKTOWEJ W CHEŁMIE
w obszarze projektowanych sieci
wniesiono uzgodnione projektowane
sieci uzbrojenia terenu
26 CZE. 2008

ABCDEFHIJ granica opracowania

Budynki istniejące i rozbudowa Gminnego Ośrodka Kultury:

- 1 Gminny Ośrodek Kultury
- 1a projektowana dobudowa - garaż i kotłownia
- 2 przedszkole
- 3 "Dom Bednarza" - budynek wystawowy
- 4 budynek mieszkalny
- 5 szkoła


Projektowane elementy zagospodarowania terenu:
8 ekrany sportowe, zabezpieczające, z siatki, wys. do 4m.

- o obiekty małej architektury, wg opisu na planszy
- o ścieżki parkowe - ozdobna kostka brukowa
- 9 boisko szkolne

Instalacje:
k kanalizacja do projektowanej sieci kanalizacyjnej
w woda
c.o. przewody c.o.- rury preizolowane
e.NN zasilanie fontanny, zalicznikowe
odw. odwodnienie parkingu

Istniejące elementy zagospodarowania terenu

- 6 istniejący wjazd
- 7 parking - do remontu

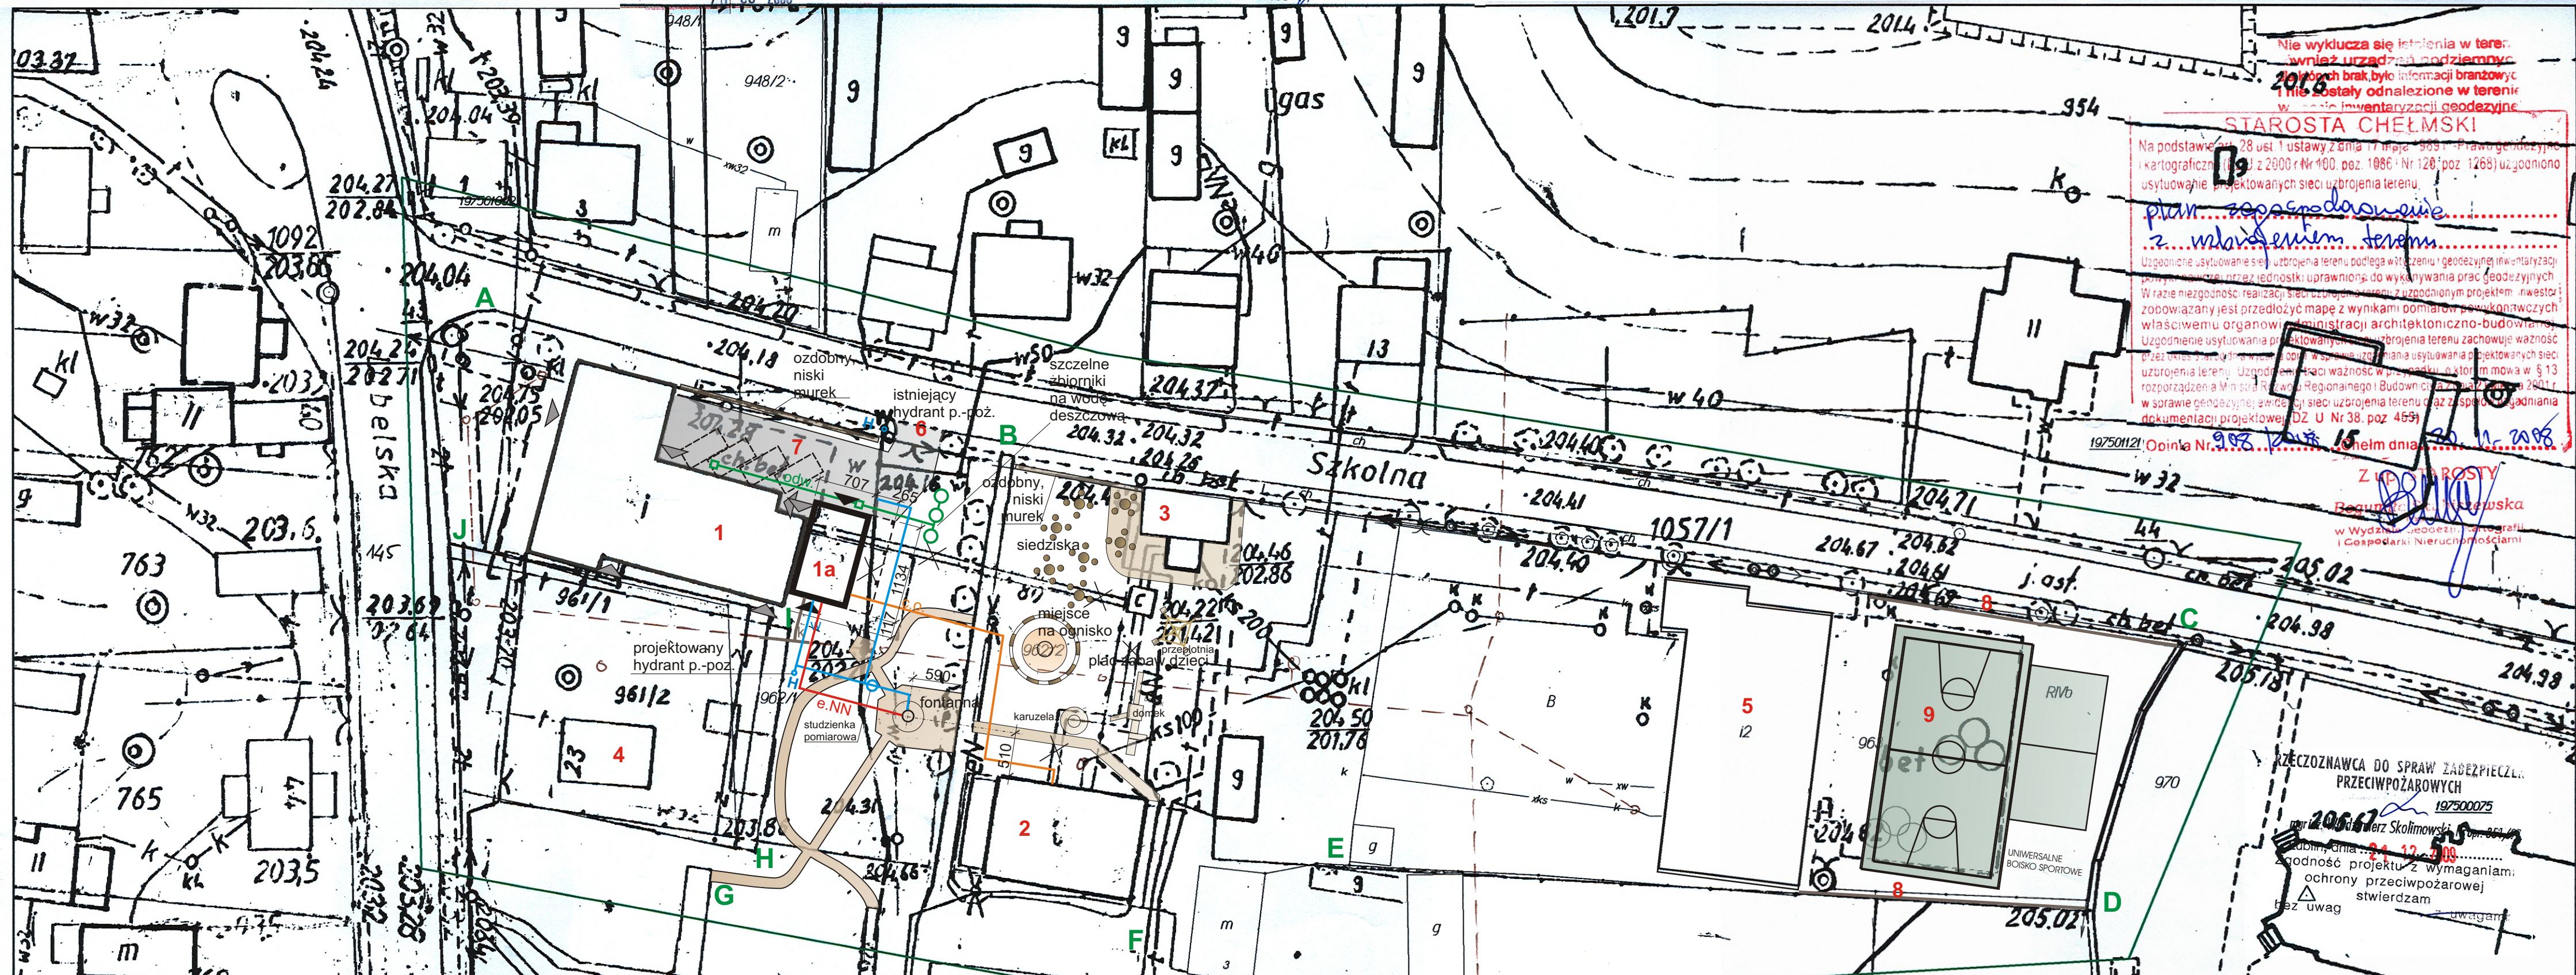

STAROSTA CHEŁMSKI
Na podstawie art. 28 ust. 1 ustawy z dnia 17 maja 1994 r. - Prawo geodezyjne i kartograficzne (Dz. U. z 2000 r. Nr 100, poz. 1086 i Nr 120, poz. 1268) uzgodniono usytuowanie projektowanych sieci uzbrojenia terenu.
plan zagospodarowania z udziałem terenu
Uzgodnione usytuowanie sieci uzbrojenia terenu podlega wyczerpującej geodezyjnej inwentaryzacji powinno być przez jednostki uprawnione do wykonywania prac geodezyjnych. W razie niezgodności realizacji sieci uzbrojenia terenu z uzgodnionym projektem inwestor zobowiązany jest przedłożyć mapę z wynikami pomiarów powiększonych właściwemu organowi i administracji architektoniczno-budowlanej. Uzgodnienie usytuowania projektowanych sieci uzbrojenia terenu zachowuje ważność przez okres 3 lat od dnia wydania opinii w sprawie uzgodnienia usytuowania projektowanych sieci uzbrojenia terenu. Uzgodnienie traci ważność w przypadku, o którym mowa w § 13 rozporządzenia Ministra Regionalnego i Budownictwa z dnia 22 października 2001 r. w sprawie geodezyjnej ewidencji sieci uzbrojenia terenu oraz z powodu uzgodnienia dokumentacji projektowej (DZ U Nr 38, poz. 459).
Opinia Nr. 908/2008
Chełm dnia 26.06.2008

Z up. STAROSTY
mgr inż. arch. Andrzej Skiba
Inspektor
w Wydziale Geodezji i Kartografii
i Gospodarki Nieruchomościami

ZGODNOŚĆ Z ORYGINAŁEM
STWIERDZAM
mgr inż. arch. Andrzej Skiba
Nr upr. St-937/76

Pawłów
Projekt
zagospodarowania
działek komunalnych
961/1, 962/2, 963
na potrzeby
przestrzeni publicznej
Inwestor:
Gmina
Rejowiec Fabryczny,
22-169
Rejowiec Fabryczny,
ul. Lubelska 16
Plan
zagospodarowania
terenu 1:500
Projektant: mgr inż. arch. Andrzej Skiba
upr. St.937/76
2008
Rys.1