


MIEJSCOWY PLAN ZAGOSPODAROWANIA PRZESTRZENNEGO DLA TERENÓW POŁOŻONYCH W OBRĘBACH EWIDENCYJNYCH PAWŁÓW, LISZNO, KRASNE, KANIE-STACJA I LESZCZANKA, GMINA REJOWIEC FABRYCZNY


OBRĘB EWIDENCYJNY PAWŁÓW
działki nr: 1203/1, 1203/3, 1203/5, 1203/6, 1203/7, 1203/8, 1203/9, 1215

Załącznik Nr 2
do Uchwały Nr
Rady Gminy Rejowiec Fabryczny
z dnia 2024 r.

SKALA 1:1000

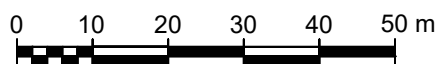

układ współrzędnych
PL-2000 strefa 8

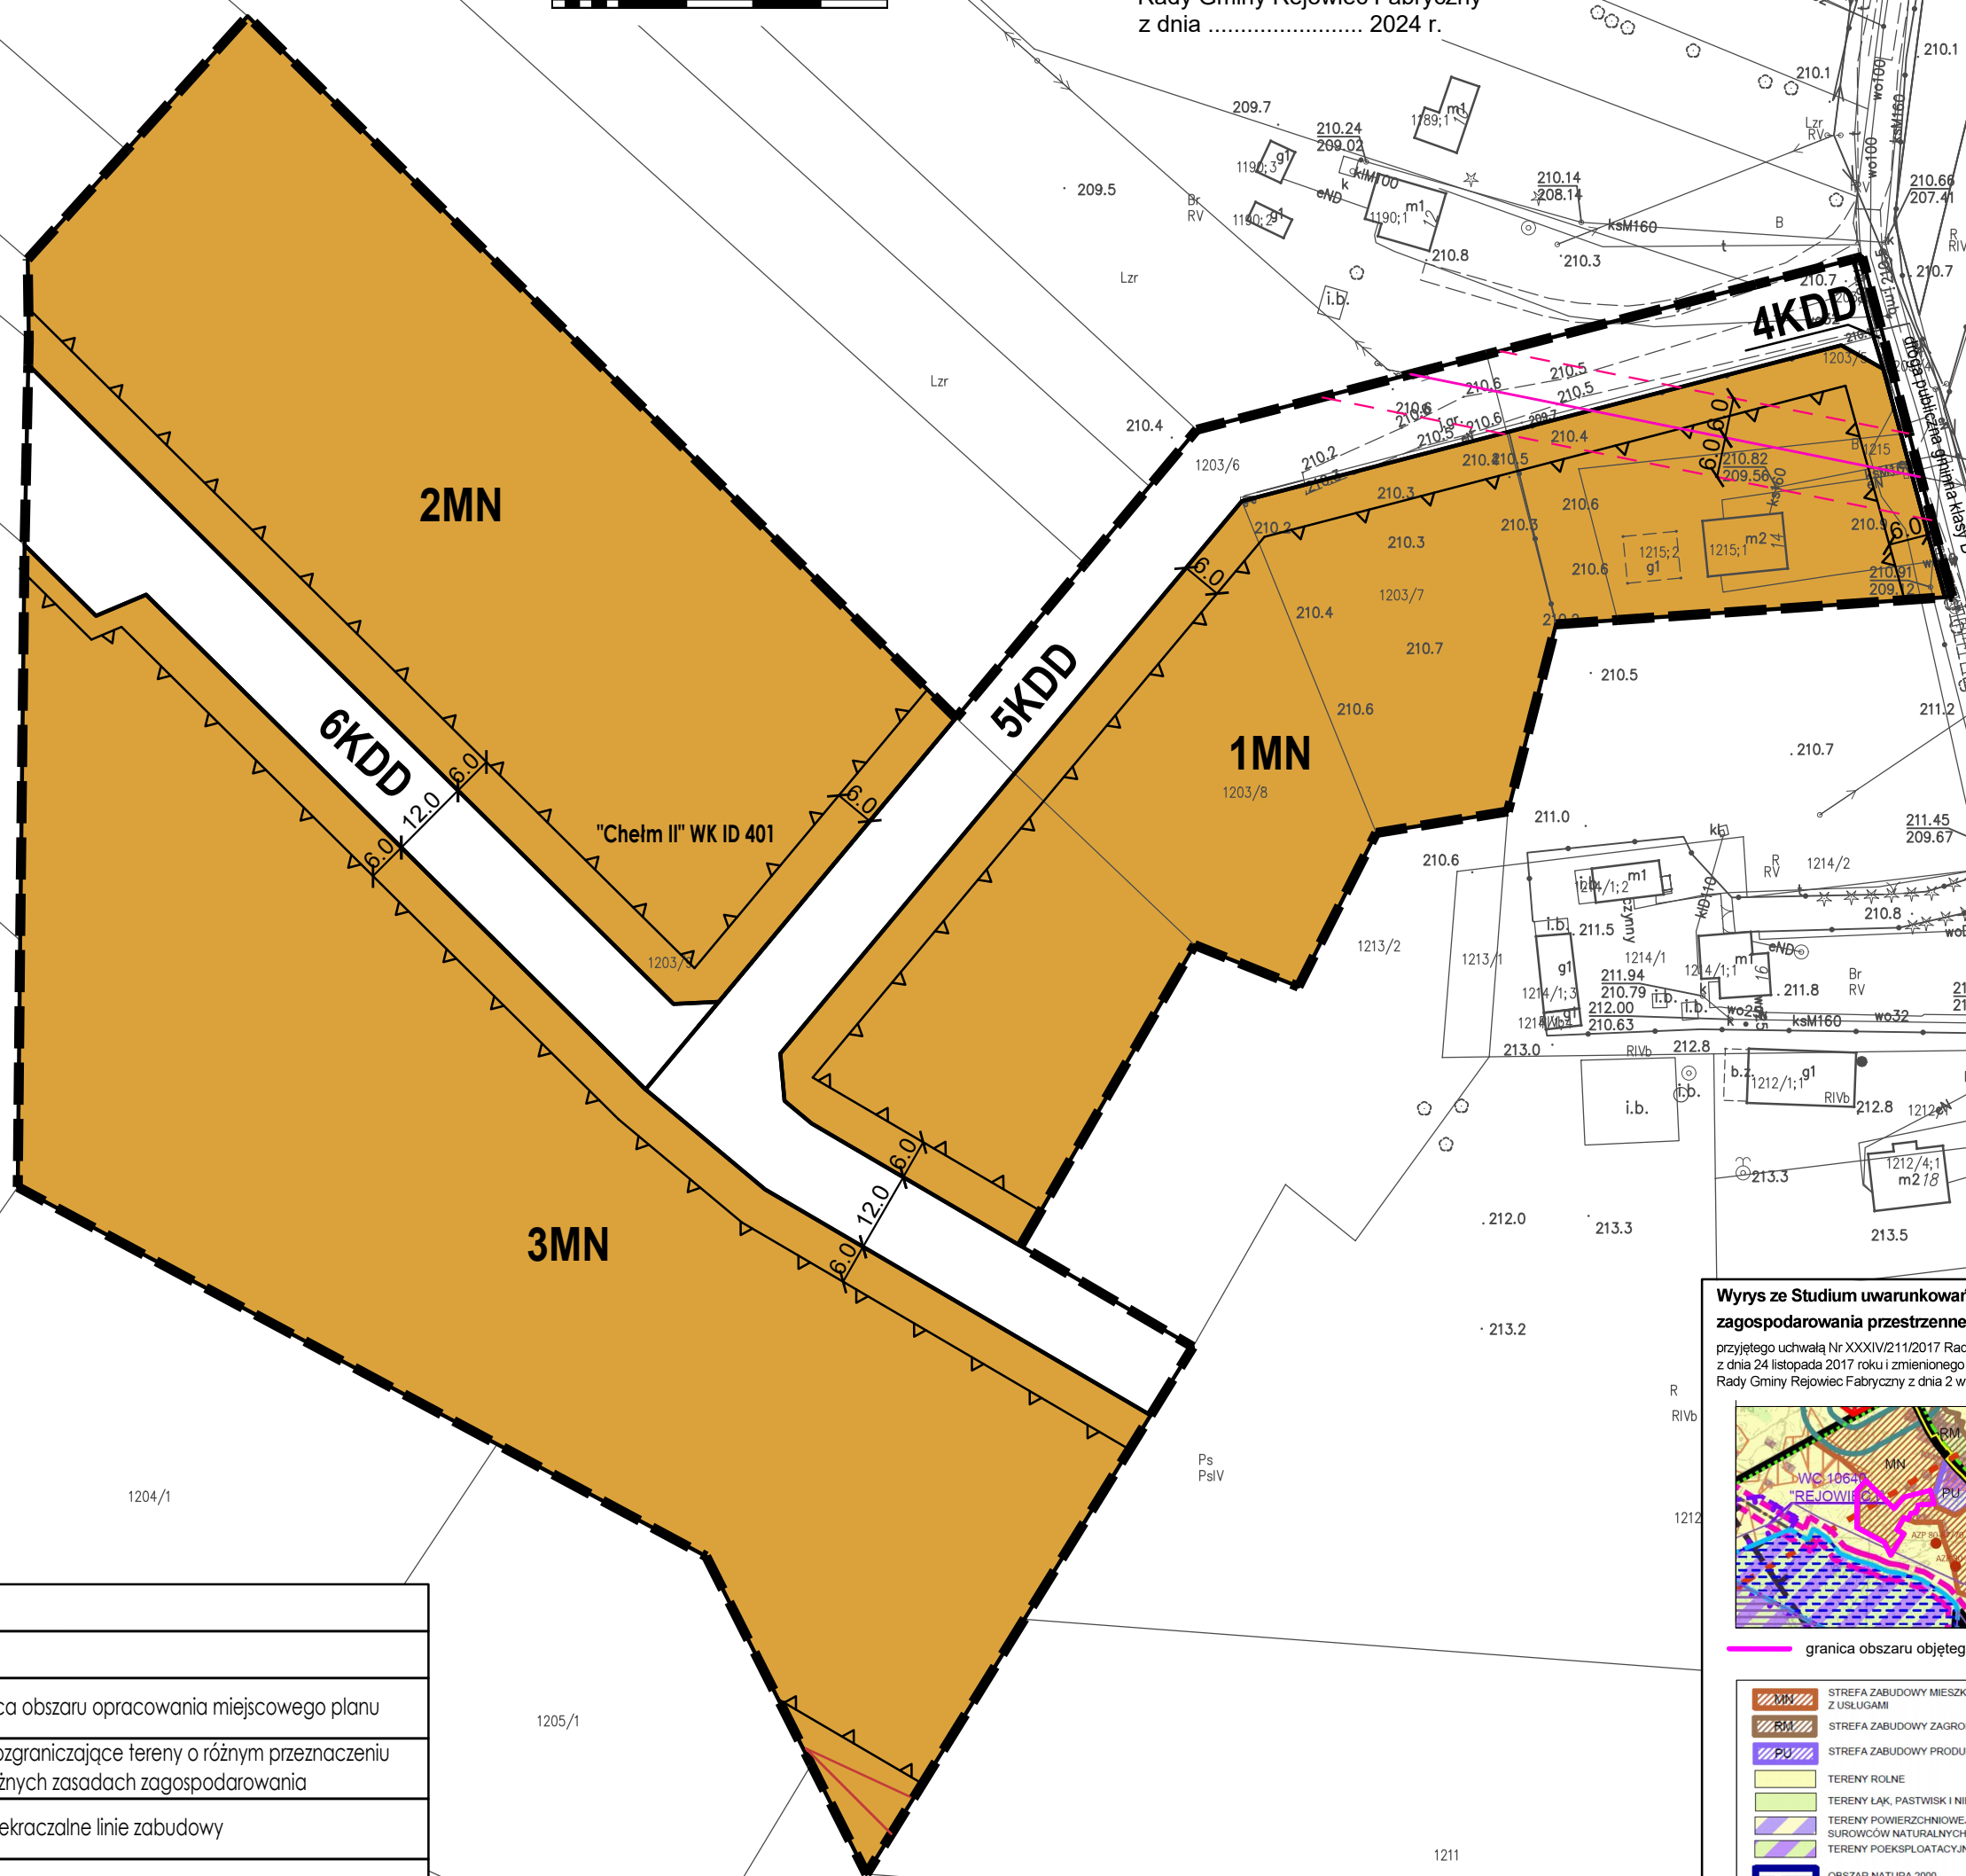

Wyrys ze Studium uwarunkowań i kierunków zagospodarowania przestrzennego Gminy Rejowiec Fabryczny

przyjętego uchwałą Nr XXXIV/211/2017 Rady Gminy Rejowiec Fabryczny z dnia 24 listopada 2017 roku i zmienionego uchwałą Nr XXXVIII/257/2022 Rady Gminy Rejowiec Fabryczny z dnia 2 września 2022 roku



skala
1:25 000

granica obszaru objętego miejscowym planem

- STREFA ZABUDOWY MIESZKANIOWEJ JEDNORODZINNEJ Z USŁUGAMI
- STREFA ZABUDOWY ZAGRODOWEJ
- STREFA ZABUDOWY PRODUKCYJNO-USŁUGOWEJ
- TERENY ROLNE
- TERENY ŁĄK, PASTWISK I NIEUŻYTKÓW
- TERENY POWIERZCHNIOWEJ EKSPLOATACJI SUROWCÓW NATURALNYCH
- TERENY POEKSPLOATACYJNE
- OBSZAR NATURA 2000
- GLEBY KLASY BONTACYJNEJ III
- STANOWISKA ARCHEOLOGICZNE OBJĘTE WOJEWÓDZKĄ EWIDENCJĄ ZABYTKÓW
- GARNICA PROJEKTOWANEGO PAWŁOWSKIEGO PARKU KULTUROWEGO
- ISTNIEJĄCA DROGA WOJEWÓDZKA
- ISTNIEJĄCE DROGI POWIATOWE
- DROGA ROWEROWA
- GRANICE OBSZARÓW ZDEGRADOWANYCH
- SSE EURO-PARK MIELEC - PODSTREFA REJOWIEC FABRYCZNY
- TERENY GÓRNICZE
- OBSZARY GÓRNICZE
- STREFY OCHRONY SANITARNEJ WOKÓŁ CMENTARZY
- GRANICA ZŁOŻA WAPIENI I MARGLI WRAZ Z NAZWĄ ZŁOŻA
- GRANICA ZŁOŻA WĘGLA KAMIENNEGO WRAZ Z NAZWĄ ZŁOŻA
- OBSZARY, NA KTÓRYCH DOPUSZCZA SIĘ ROZMIESZCZENIE FARM FOTOWOLTAICZNYCH O MOCY ZAINSTALOWANEJ WIĘKSZEJ NIŻ 500 kW

LEGENDA	
Ustalenia planu:	
	granica obszaru opracowania miejscowego planu
	linie rozgraniczające tereny o różnym przeznaczeniu lub różnych zasadach zagospodarowania
	nieprzekraczalne linie zabudowy
MN	teren zabudowy mieszkaniowej jednorodzinnej
KDD	teren drogi dojazdowej
Oznaczenia informacyjne:	
	teren górniczy
"Chelm II" WK ID 401	oznaczenie udokumentowanego złoża węgla kamiennego, w granicach którego położony jest obszar opracowania planu
	napowietrzna linia elektroenergetyczna średniego napięcia
	granica pasów technologicznych od napowietrznych linii elektroenergetycznych średniego napięcia
	linia wymiarowa z podaniem odległości w metrach

Rysunek miejscowego planu zagospodarowania przestrzennego sporządzono na kopii wektorowej mapy zasadniczej pozyskanej z PODGIK w Chelmie