
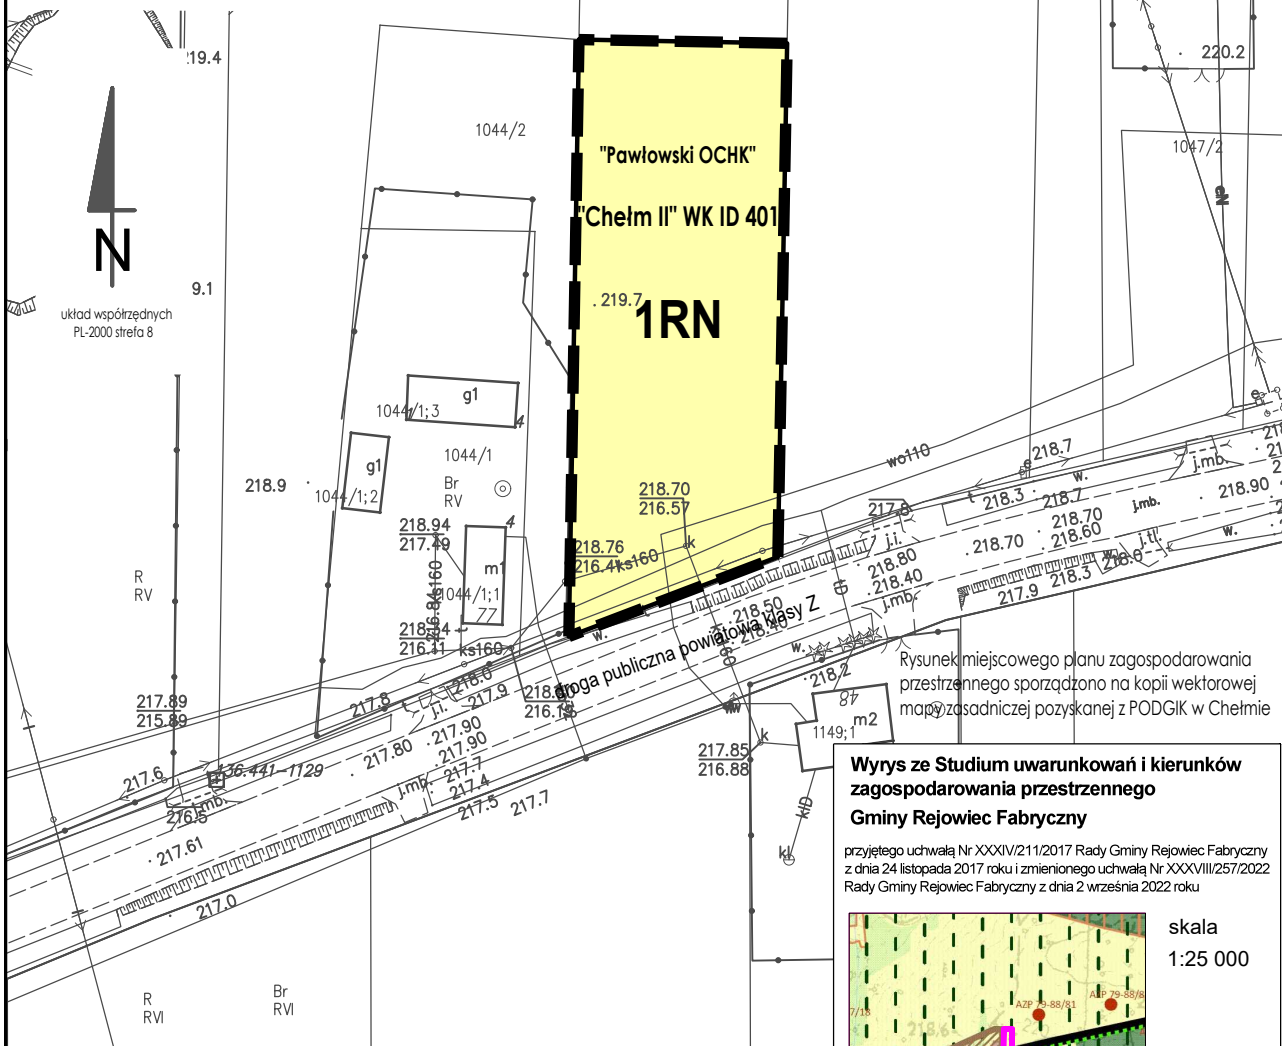


MIEJSCOWY PLAN ZAGOSPODAROWANIA PRZESTRZENNEGO DLA TERENÓW POŁOŻONYCH W OBREBACH EWIDENCYJNYCH PAWŁÓW, LISZNO, KRASNE, KANIE-STACJA I LESZCZANKA, GMINA REJOWIEC FABRYCZNY

OBREB EWIDENCYJNY PAWŁÓW
działki nr: 1045

Załącznik Nr 4
do Uchwały Nr
Rady Gminy Rejowiec Fabryczny
z dnia 2024 r.

SKALA 1:1000

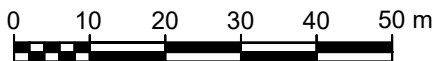

Rysunek miejscowego planu zagospodarowania przestrzennego sporządzono na kopii wektorowej mapy zasadniczej pozyskanej z PODGIK w Chełmie

Wyrus ze Studium uwarunkowań i kierunków zagospodarowania przestrzennego Gminy Rejowiec Fabryczny

przyjętego uchwałą Nr XXXIV/21/2017 Rady Gminy Rejowiec Fabryczny z dnia 24 listopada 2017 roku i zmienionego uchwałą Nr XXXVIII/257/2022 Rady Gminy Rejowiec Fabryczny z dnia 2 września 2022 roku



skala
1:25 000

granica obszaru objętego miejscowym planem

- STREFA ZABUDOWY ZAGRODOWEJ
- TERENY ROLNE
- TERENY ŁĄK, PASTWISK I NIUŻYTKÓW
- TERENY LASÓW I ZWARTYCH ZADRZEWIEN
- OBSZARY SUGEROWANYCH ZALESIEŃ
- GLEBY KLASY BONITACYJNEJ III
- OBSZAR NATURA 2000
- PAWŁOWSKI OBSZAR CHRONIONEGO KRAJOBRAZU
- STANOWISKA ARCHEOLOGICZNE OBJĘTE WOJEWÓDZKĄ EWIDENCJĄ ZABYTKÓW
- ISTNIEJĄCE DROGI POWIATOWE
- DROGA ROWEROWA

LEGENDA

Ustalenia planu:

	granica obszaru opracowania miejscowego planu
	linie rozgraniczające tereny o różnym przeznaczeniu lub różnych zasadach zagospodarowania
RN	teren rolnictwa z zakazem zabudowy

Oznaczenia informacyjne:

"Chelm II" WK ID 401	oznaczenie udokumentowanego złoża węgla kamiennego, w granicach którego położony jest obszar opracowania planu
"Pawłowski OCHK"	oznaczenie Pawłowskiego Obszaru Chronionego Krajobrazu, w granicach którego położony jest obszar opracowania planu