

MIEJSCOWY PLAN ZAGOSPODAROWANIA PRZESTRZENNEGO DLA TERENÓW POŁOŻONYCH W OBRĘBACH EWIDENCYJNYCH PAWŁÓW, LISZNO, KRASNE, KANIE-STACJA I LESZCZANKA, GMINA REJOWIEC FABRYCZNY

OBRĘB EWIDENCYJNY LISZNO  
działki nr: 68, 69, 70, 73, 74, 75, 76, 77, 80

Ps  
PsIV

Załącznik Nr 5  
do Uchwały Nr .....  
Rady Gminy Rejowiec Fabryczny  
z dnia ..... 2024 r.

Wyrus ze Studium uwarunkowań i kierunków zagospodarowania przestrzennego Gminy Rejowiec Fabryczny


przyjętego uchwałą Nr XXXIV/211/2017 Rady Gminy Rejowiec Fabryczny z dnia 24 listopada 2017 roku i zmienionego uchwałą Nr XXXVIII/257/2022 Rady Gminy Rejowiec Fabryczny z dnia 2 września 2022 roku




skala  
1:25 000

— granica obszaru objętego miejscowym planem

- STREFA ZABUDOWY ZAGRODOWEJ
- STREFA ZABUDOWY USŁUG OŚWIATY, USŁUG SPORTU I REKREACJI
- STREFA ZABUDOWY OBIEKTÓW KULTU RELIGIJNEGO
- STREFA ZABUDOWY USŁUG PUBLICZNYCH
- TERENY ROLNE
- TERENY ŁĄK, PASTWISK I NIEUŻYTKÓW
- TERENY WÓD POWIERZCHNIOWYCH
- GLEBY KLASY BONITACYJNEJ III
- PAWŁOWSKI OBSZAR CHRONIONEGO KRAJOBRAZU
- OBIEKTY BĘDĄCE W WOJEWÓDZKIEJ I W GMINNEJ EWIDENCJI ZABYTKÓW
- OBIEKTY BĘDĄCE W GMINNEJ EWIDENCJI ZABYTKÓW
- STANOWISKA ARCHEOLOGICZNE OBJEKTU WOJEWÓDZKĄ EWIDENCJĄ ZABYTKÓW
- ISTNIEJĄCE DROGI POWIATOWE
- ISTNIEJĄCE DROGI GMINNE
- DROGA ROWEROWA
- OBIEKTY USŁUG OŚWIATY
- KOŚCIOŁY
- OBIEKTY USŁUG ZDROWIA
- OBSZARY PRZESTRZENI PUBLICZNEJ

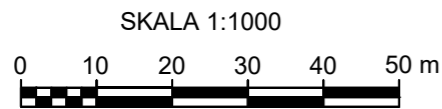

układ współrzędnych  
PL-2000 strefa 8

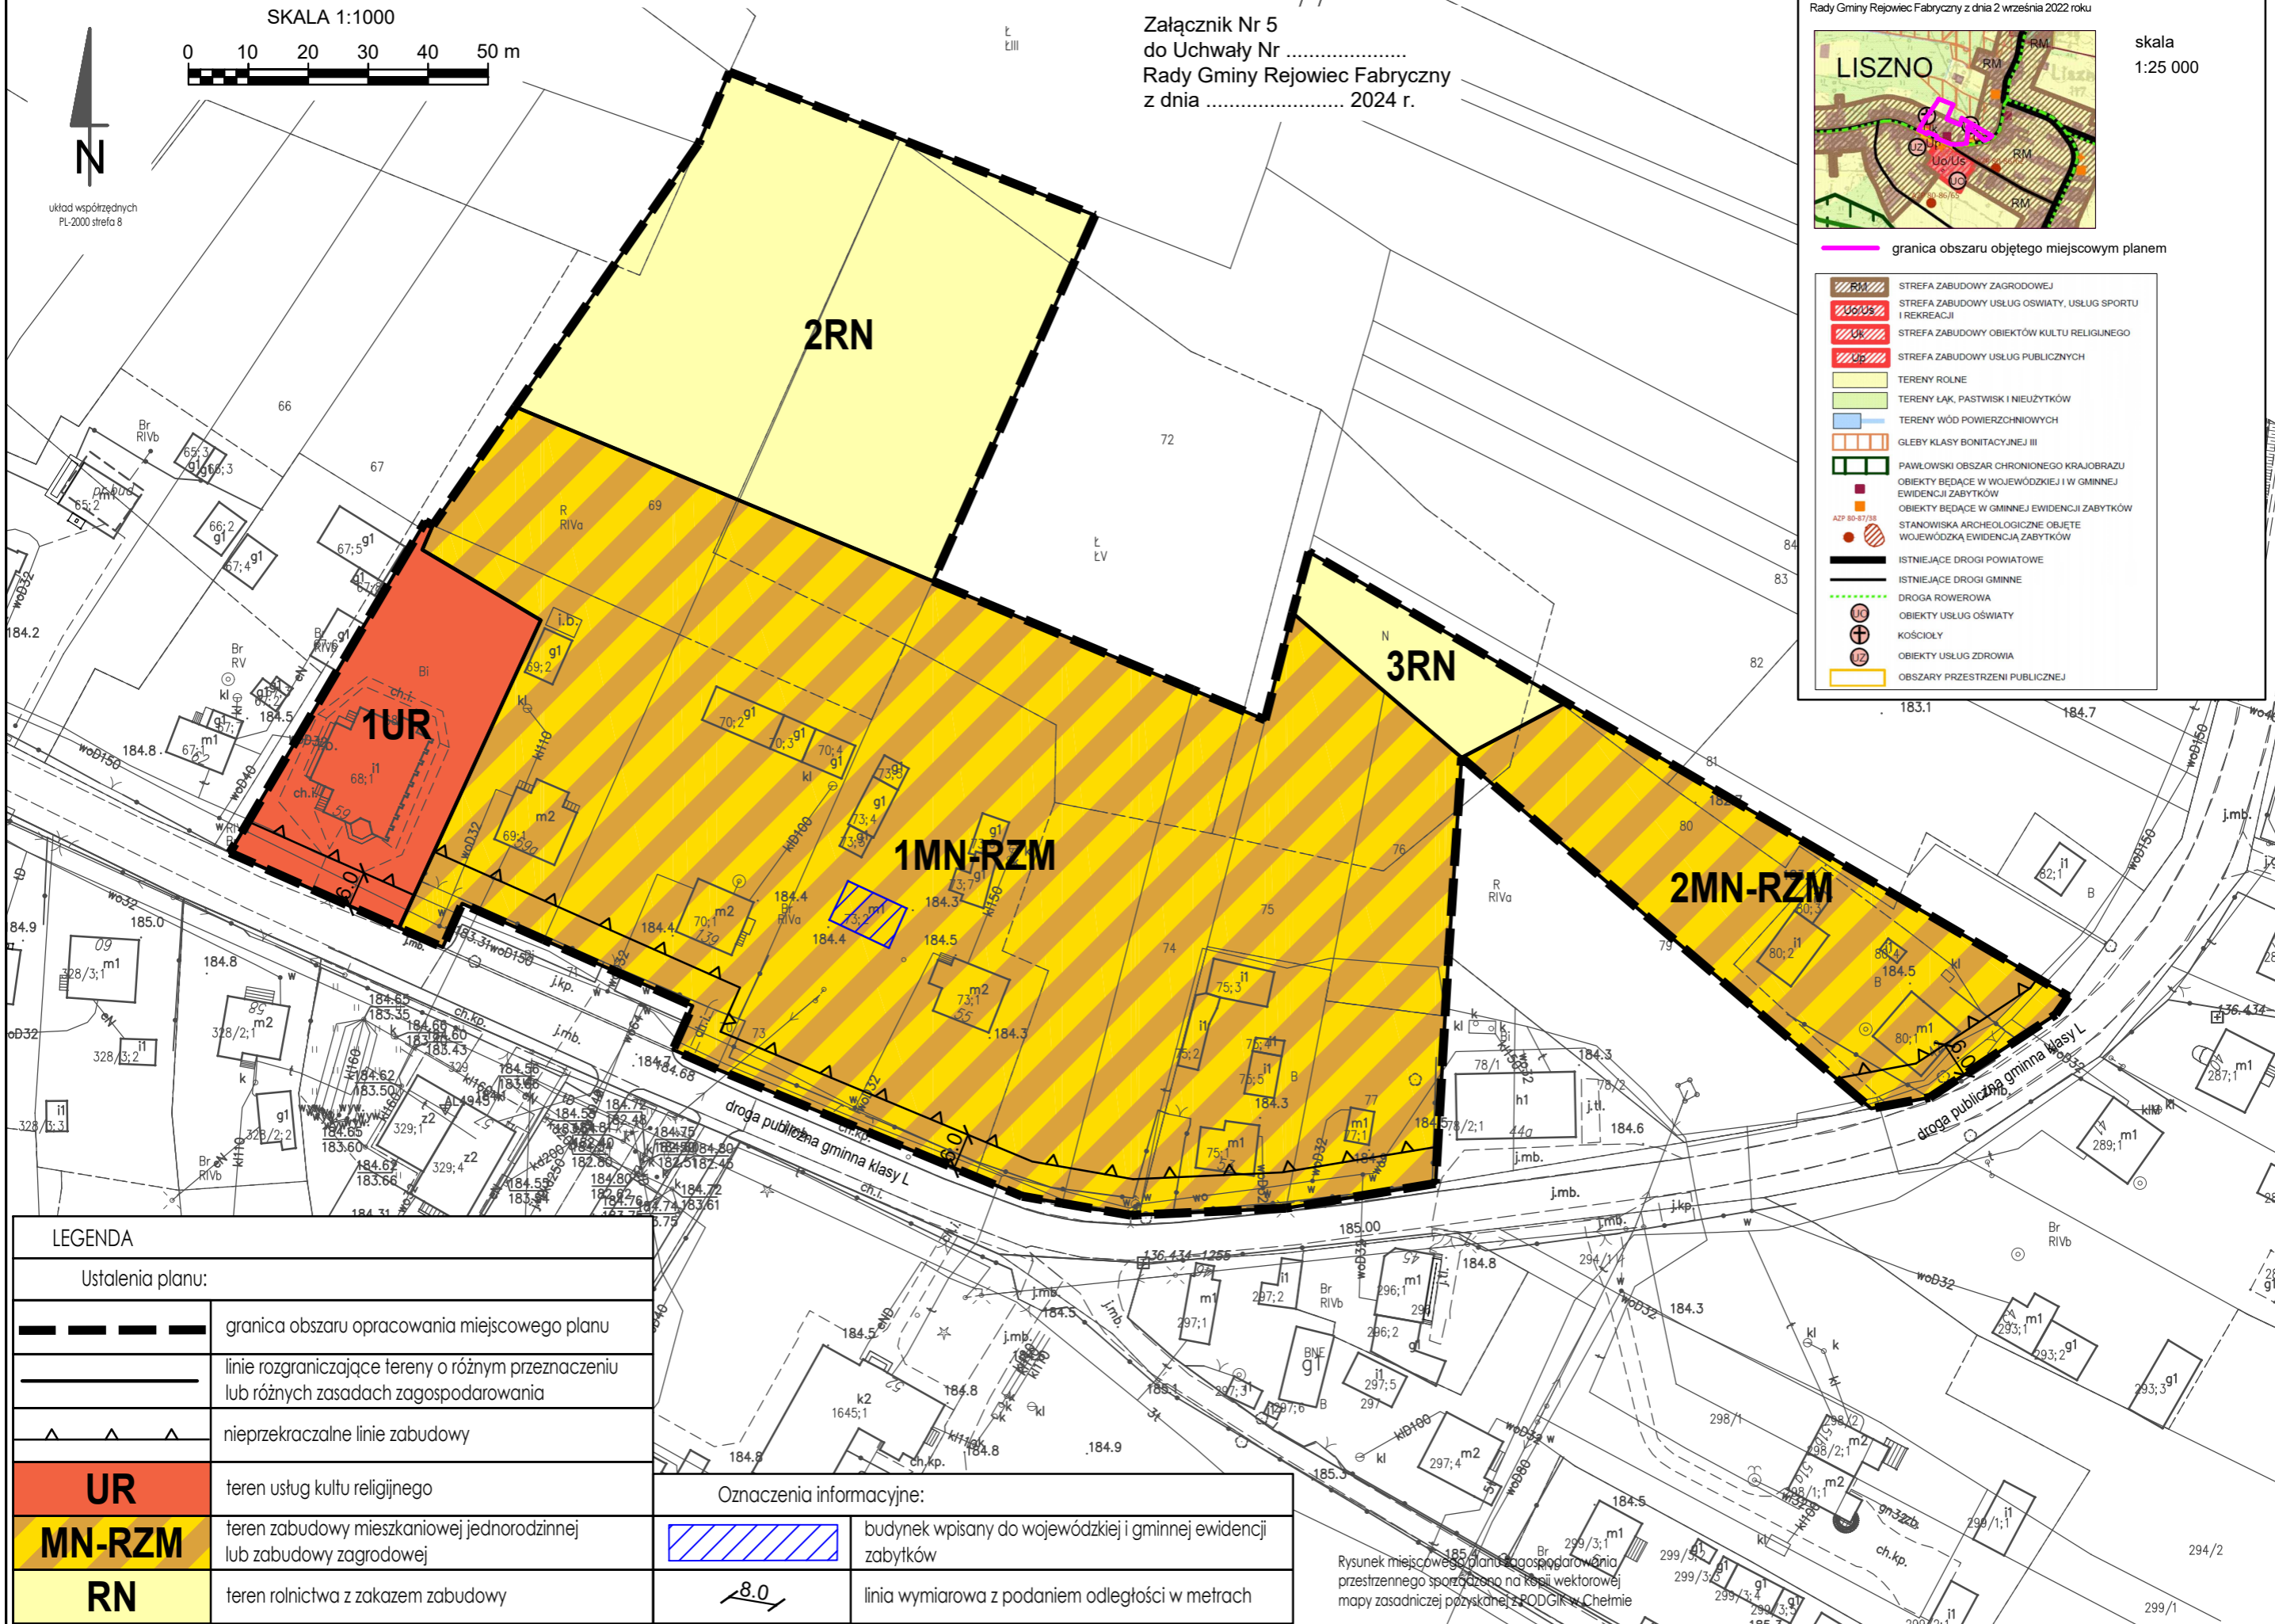

LEGENDA

Ustalenia planu:

	granica obszaru opracowania miejscowego planu
	linie rozgraniczające tereny o różnym przeznaczeniu lub różnych zasadach zagospodarowania
	nieprzekraczalne linie zabudowy
<b>UR</b>	teren usług kultu religijnego
<b>MN-RZM</b>	teren zabudowy mieszkaniowej jednorodzinnej lub zabudowy zagrodowej
<b>RN</b>	teren rolnictwa z zakazem zabudowy

Oznaczenia informacyjne:

	budynek wpisany do wojewódzkiej i gminnej ewidencji zabytków
	linia wymiarowa z podaniem odległości w metrach

Rysunek miejscowego planu zagospodarowania przestrzennego sporządzony na kopii wektorowej mapy zasadniczej pozyskanej z RODGIK w Chełmie