

# MIEJSCOWY PLAN ZAGOSPODAROWANIA PRZESTRZENNEGO DLA TERENÓW POŁOŻONYCH W OBREBACH EWIDENCYJNYCH PAWŁÓW, LISZNO, KRASNE, KANIE-STACJA I LESZCZANKA, GMINA REJOWIEC FABRYCZNY


Załącznik Nr 6  
do Uchwały Nr .....  
Rady Gminy Rejowiec Fabryczny  
z dnia ..... 2024 r.

OBREB EWIDENCYJNY KRASNE  
działki nr: 324




układ współrzędnych  
PL-2000 strefa 8

Rysunek miejscowego planu zagospodarowania przestrzennego sporządzony na podstawie wektorowej mapy zasadniczej pozyskanej ze ODGIK w Gielnie

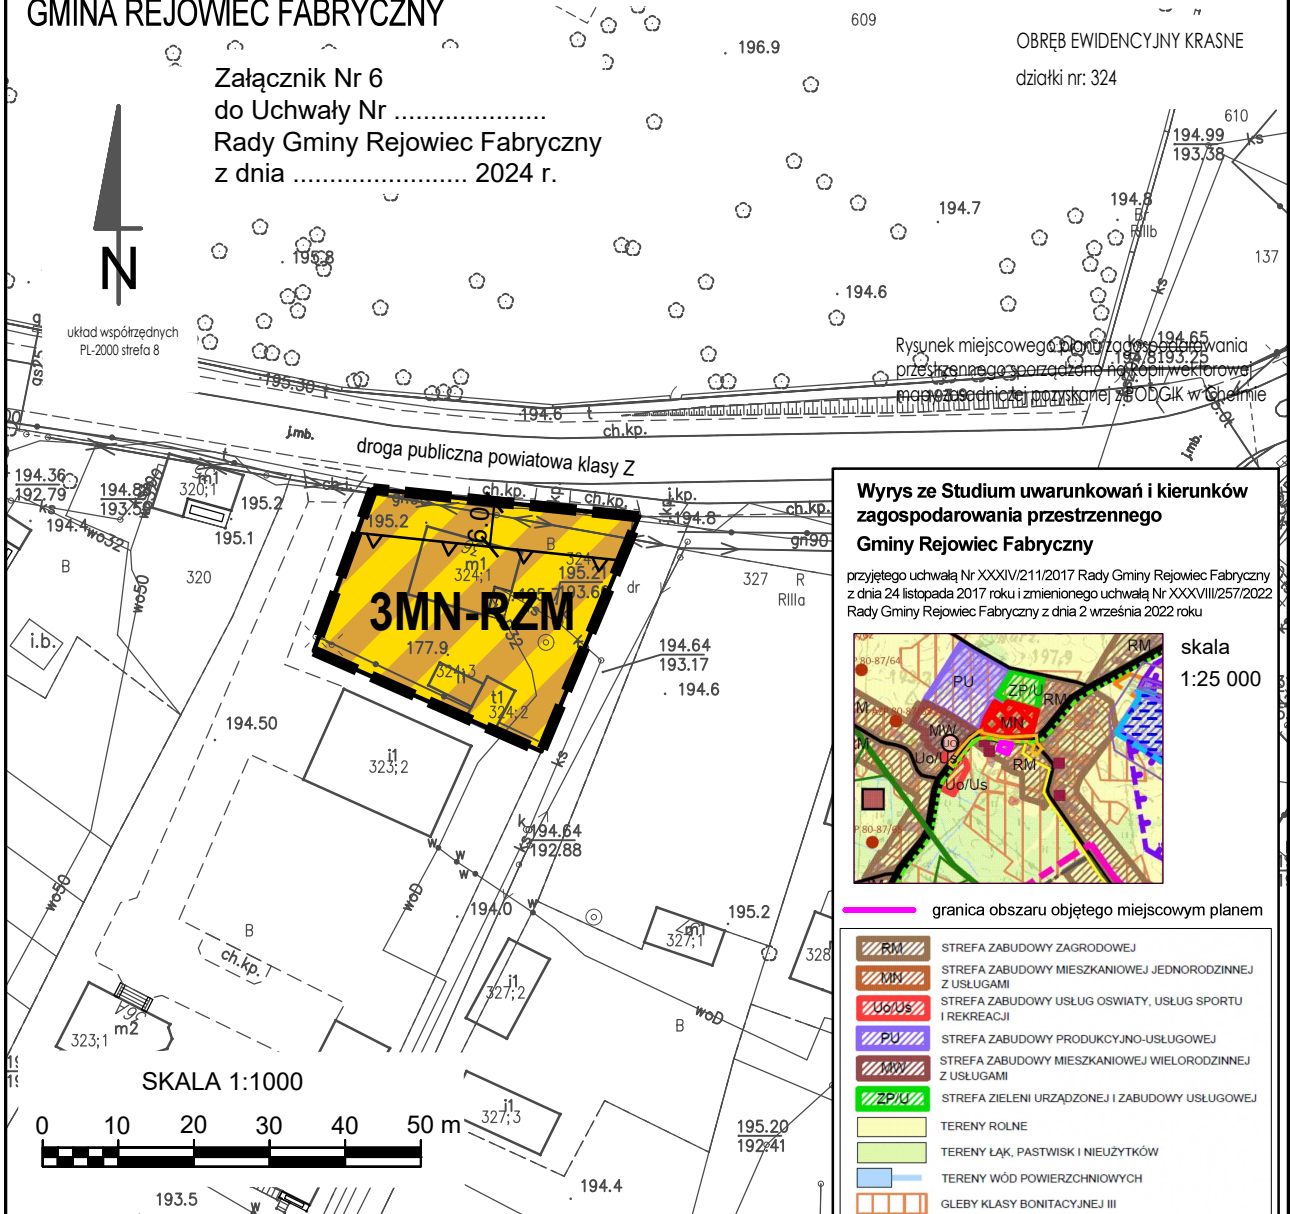

## Wyrusze Studium uwarunkowań i kierunków zagospodarowania przestrzennego Gminy Rejowiec Fabryczny

przyjętego uchwałą Nr XXXIV/211/2017 Rady Gminy Rejowiec Fabryczny z dnia 24 listopada 2017 roku i zmienionego uchwałą Nr XXXVII/257/2022 Rady Gminy Rejowiec Fabryczny z dnia 2 września 2022 roku

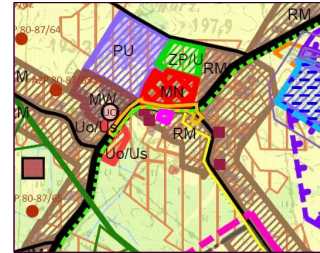

skala  
1:25 000

granica obszaru objętego miejscowym planem

- STREFA ZABUDOWY ZAGRODOWEJ
- STREFA ZABUDOWY MIESZKANIOWEJ JEDNORODZINNEJ Z USŁUGAMI
- STREFA ZABUDOWY USŁUG OŚWIATY, USŁUG SPORTU I REKREACJI
- STREFA ZABUDOWY PRODUKCYJNO-USŁUGOWEJ
- STREFA ZABUDOWY MIESZKANIOWEJ WIELORODZINNEJ Z USŁUGAMI
- STREFA ZIELENI URZĄDZONEJ I ZABUDOWY USŁUGOWEJ
- TERENY ROLNE
- TERENY ŁĄK, PASTWISK I NIEUŻYTKÓW
- TERENY WÓD POWIERZCHNIOWYCH
- GLEBY KLASY BONITACYJNEJ III
- KORYTARZE EKOLOGICZNE
- TERENY WPISANE DO REJESTRU ZABYTKÓW WOJEWÓDZTWA LUBELSKIEGO I BĘDĄCE W GMINNEJ ORAZ W WOJEWÓDZKIEJ EWIDENCJI ZABYTKÓW
- OBIEKTY BĘDĄCE W WOJEWÓDZKIEJ I W GMINNEJ EWIDENCJI ZABYTKÓW
- STANOWISKA ARCHEOLOGICZNE OBJĘTE WOJEWÓDZKĄ EWIDENCJĄ ZABYTKÓW
- ISTNIEJĄCE DROGI POWIATOWE
- ISTNIEJĄCE DROGI GMINNE
- DROGA ROWEROWA
- GRANICE OBSZARÓW ZDEGRADOWANYCH
- ISTNIEJĄCE OCZYSZCZALNIE ŚCIEKÓW
- ISTNIEJĄCY GAZOCIĄG ŚREDNIEGO CIŚNIENIA
- OBIEKTY USŁUG OŚWIATY
- OBSZARY PRZESTRZENI PUBLICZNEJ
- TERENY GÓRNICZE
- OBSZARY GÓRNICZE
- GRANICA ŻŁOZA WAPIENI I MARGLI WRAZ Z NAZWĄ ŻŁOZA
- OBSZARY, NA KTÓRYCH DOPUSZCZA SIĘ ROZMIESZCZENIE FARM FOTOWOLTAEICZNYCH O MOCY ZAINSTALOWANEJ WIĘKSZEJ NIŻ 500 KW

### LEGENDA

#### Ustalenia planu:

|                          |   |
|--------------------------|---|
|                          | granica obszaru opracowania miejscowego planu   |
|                          | linie rozgraniczające tereny o różnym przeznaczeniu lub różnych zasadach zagospodarowania |
|                          | nieprzekraczalne linie zabudowy   |
|                          | teren zabudowy mieszkaniowej jednorodzinnej lub zabudowy zagrodowej                       |
| Oznaczenia informacyjne: |   |
|                          | linia wymiarowa z podaniem odległości w metrach   |