


MIEJSCOWY PLAN ZAGOSPODAROWANIA PRZESTRZENNEGO DLA TERENÓW POŁOŻONYCH W OBREBACH EWIDENCYJNYCH PAWLÓW, LISZNO, KRASNE, KANIE-STACJA I LESZCZANKA, GMINA REJOWIEC FABRYCZNY

OBREB EWIDENCYJNY LESZCZANKA  
działki nr: 379

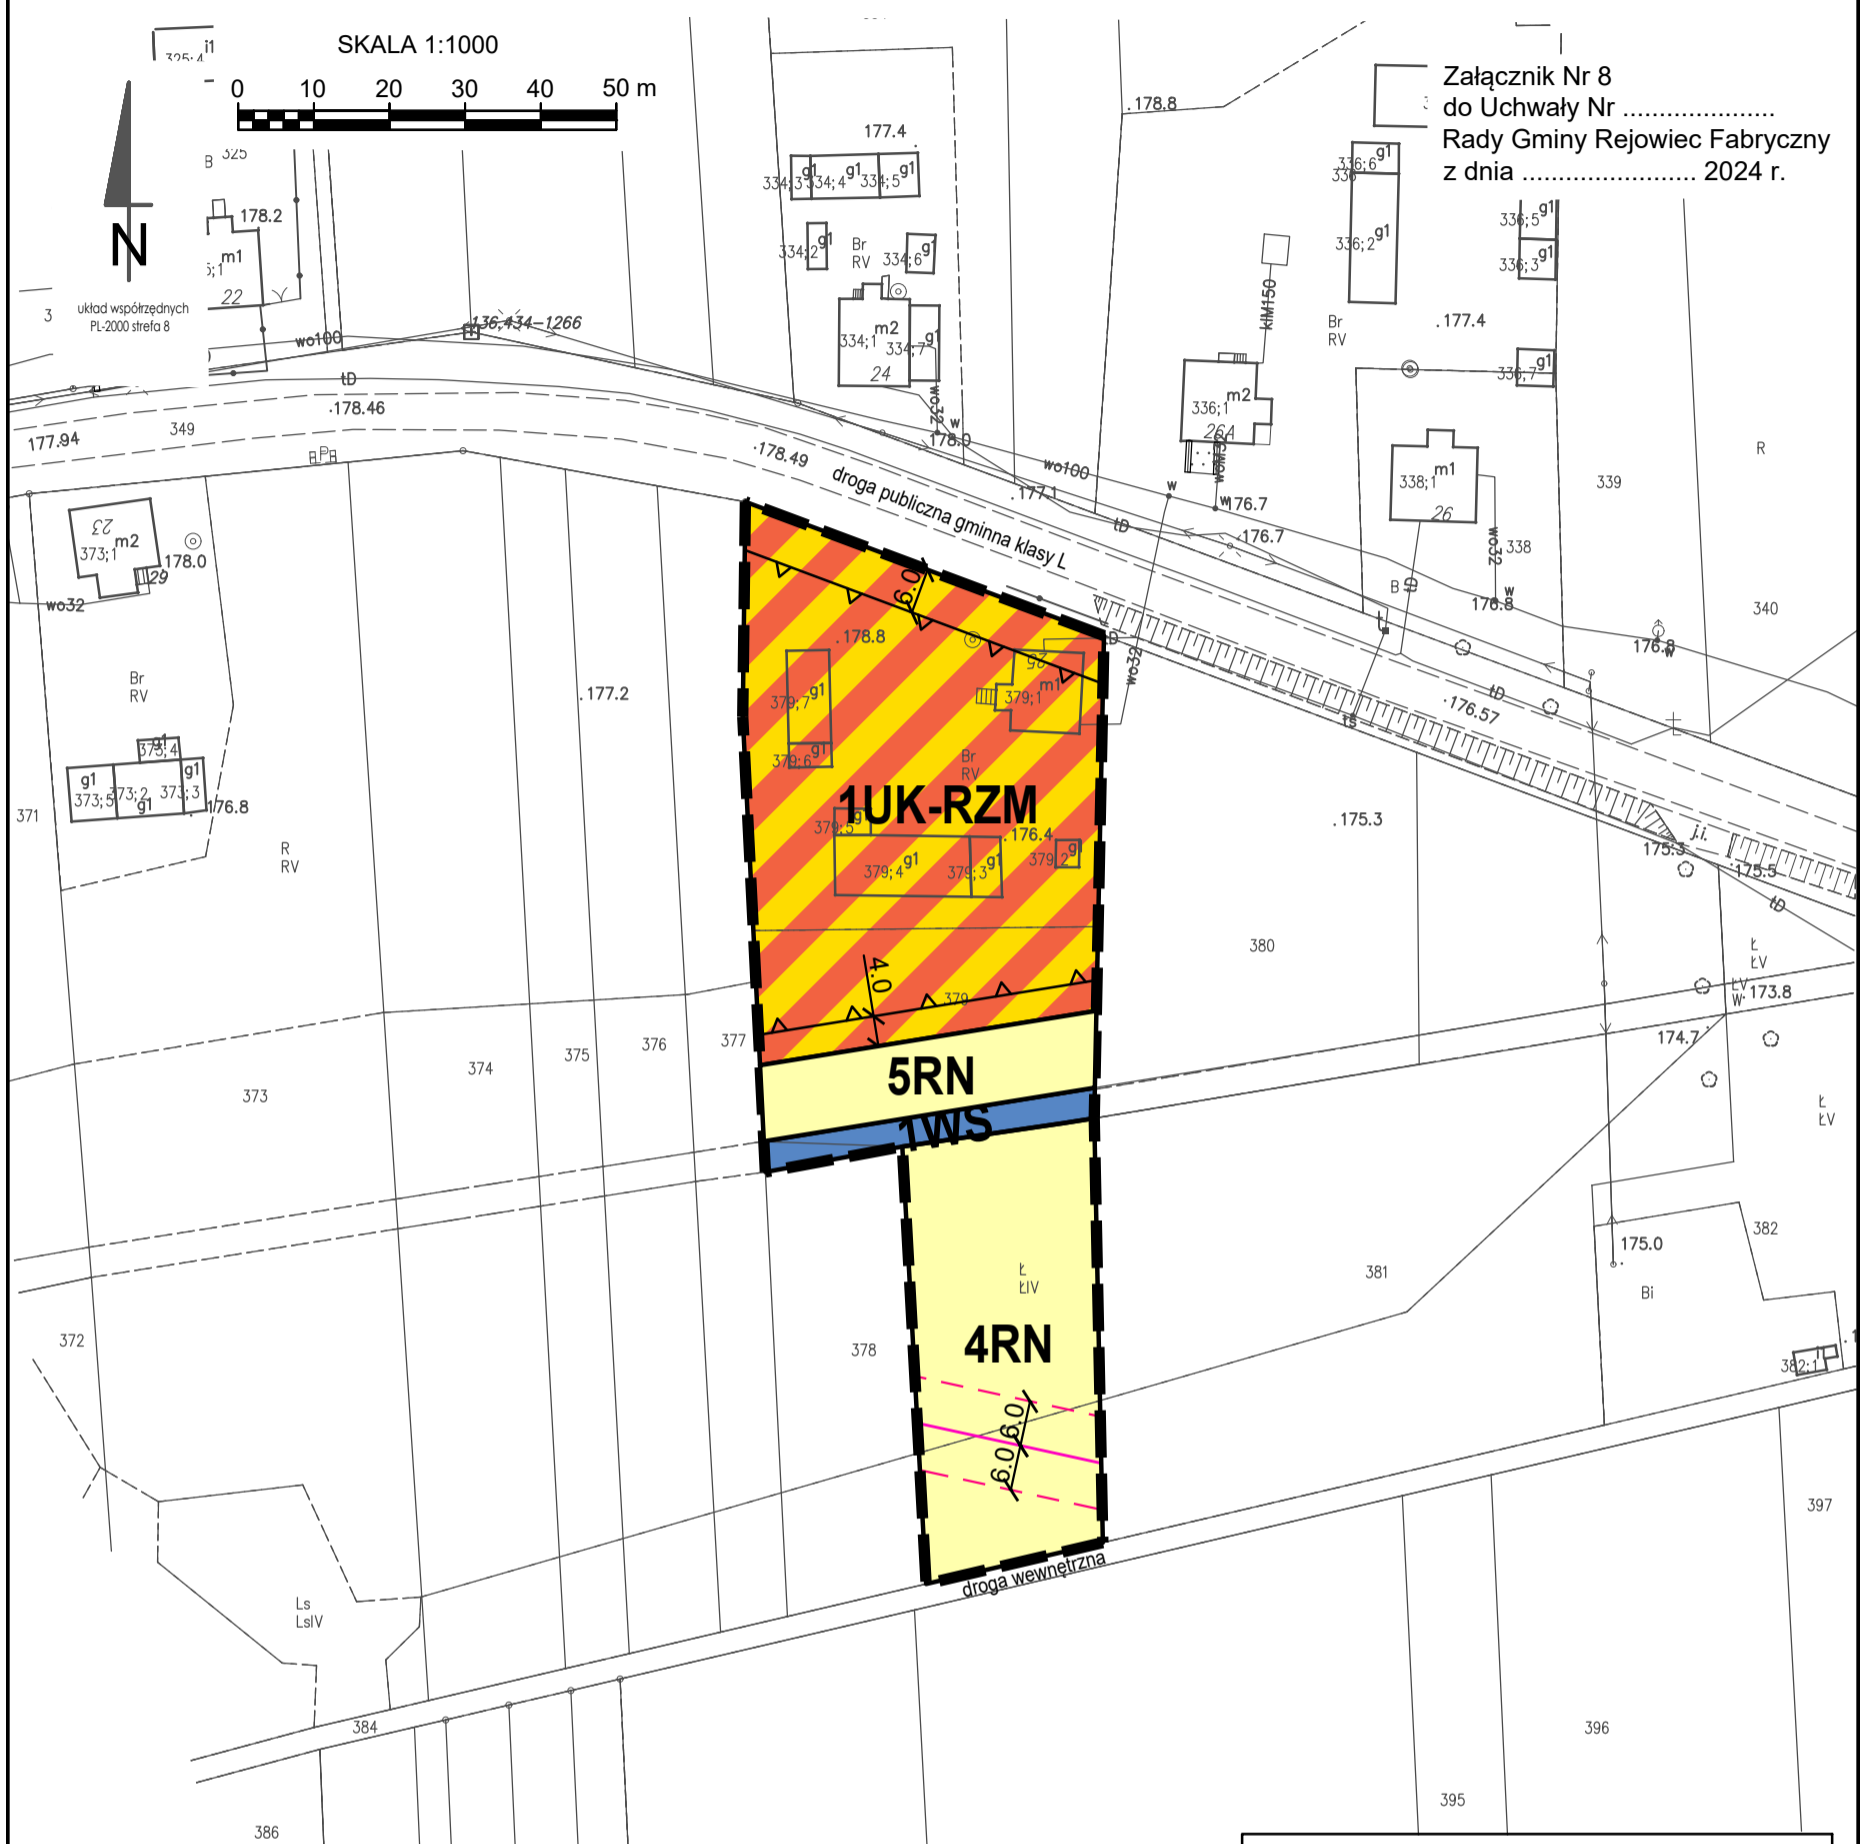

Załącznik Nr 8  
do Uchwały Nr .....  
Rady Gminy Rejowiec Fabryczny  
z dnia ..... 2024 r.

LEGENDA	
Ustalenia planu:	
	granica obszaru opracowania miejscowego planu
	linie rozgraniczające tereny o różnym przeznaczeniu lub różnych zasadach zagospodarowania
	nieprzekraczalne linie zabudowy
	<b>UK-RZM</b> teren usług kultury i rozrywki lub zabudowy zagrodowej
	<b>RN</b> teren rolnictwa z zakazem zabudowy
	<b>WS</b> teren wód powierzchniowych śródlądowych
Oznaczenia informacyjne:	
	napowietrzna linia elektroenergetyczna średniego napięcia
	granica pasów technologicznych od napowietrznych linii elektroenergetycznych średniego napięcia
	linia wymiarowa z podaniem odległości w metrach

**Wyrys ze Studium uwarunkowań i kierunków zagospodarowania przestrzennego Gminy Rejowiec Fabryczny**

przyjętego uchwałą Nr XXXIV/211/2017 Rady Gminy Rejowiec Fabryczny z dnia 24 listopada 2017 roku i zmienionego uchwałą Nr XXXVIII/257/2022 Rady Gminy Rejowiec Fabryczny z dnia 2 września 2022 roku

skala 1:25 000

— granica obszaru objętego miejscowym planem

	STREFA ZABUDOWY ZAGRODOWEJ
	STREFA ZABUDOWY USŁUG PUBLICZNYCH
	TERENY ROLNE
	TERENY ŁĄK, PASTWISK I NIUŻYTKÓW
	TERENY WÓD POWIERZCHNIOWYCH
	OBSZARY SUGEROWANYCH ZALESIEŃ
	TERENY LASÓW I ZWARTYCH ZADRZEWIEŃ
	PAWŁOWSKI OBSZAR CHRONIONEGO KRAJOBRAZU
	STANOWISKA ARCHEOLOGICZNE OBJĘTE WOJEWÓDZKĄ EWIDENCJĄ ZABYTKÓW
	ISTNIEJĄCE DROGI GMINNE
	DROGA ROWEROWA
	NAZWY MIEJSCOWOŚCI

Rysunek miejscowego planu zagospodarowania przestrzennego sporządzono na kopii wektorowej mapy zasadniczej pozyskanej z PODGIK w Chełmie