


Str. 1.

Gmina Rejowiec Fabryczny  
22-170 Rejowiec Fabryczny  
ul. Lubelska 16

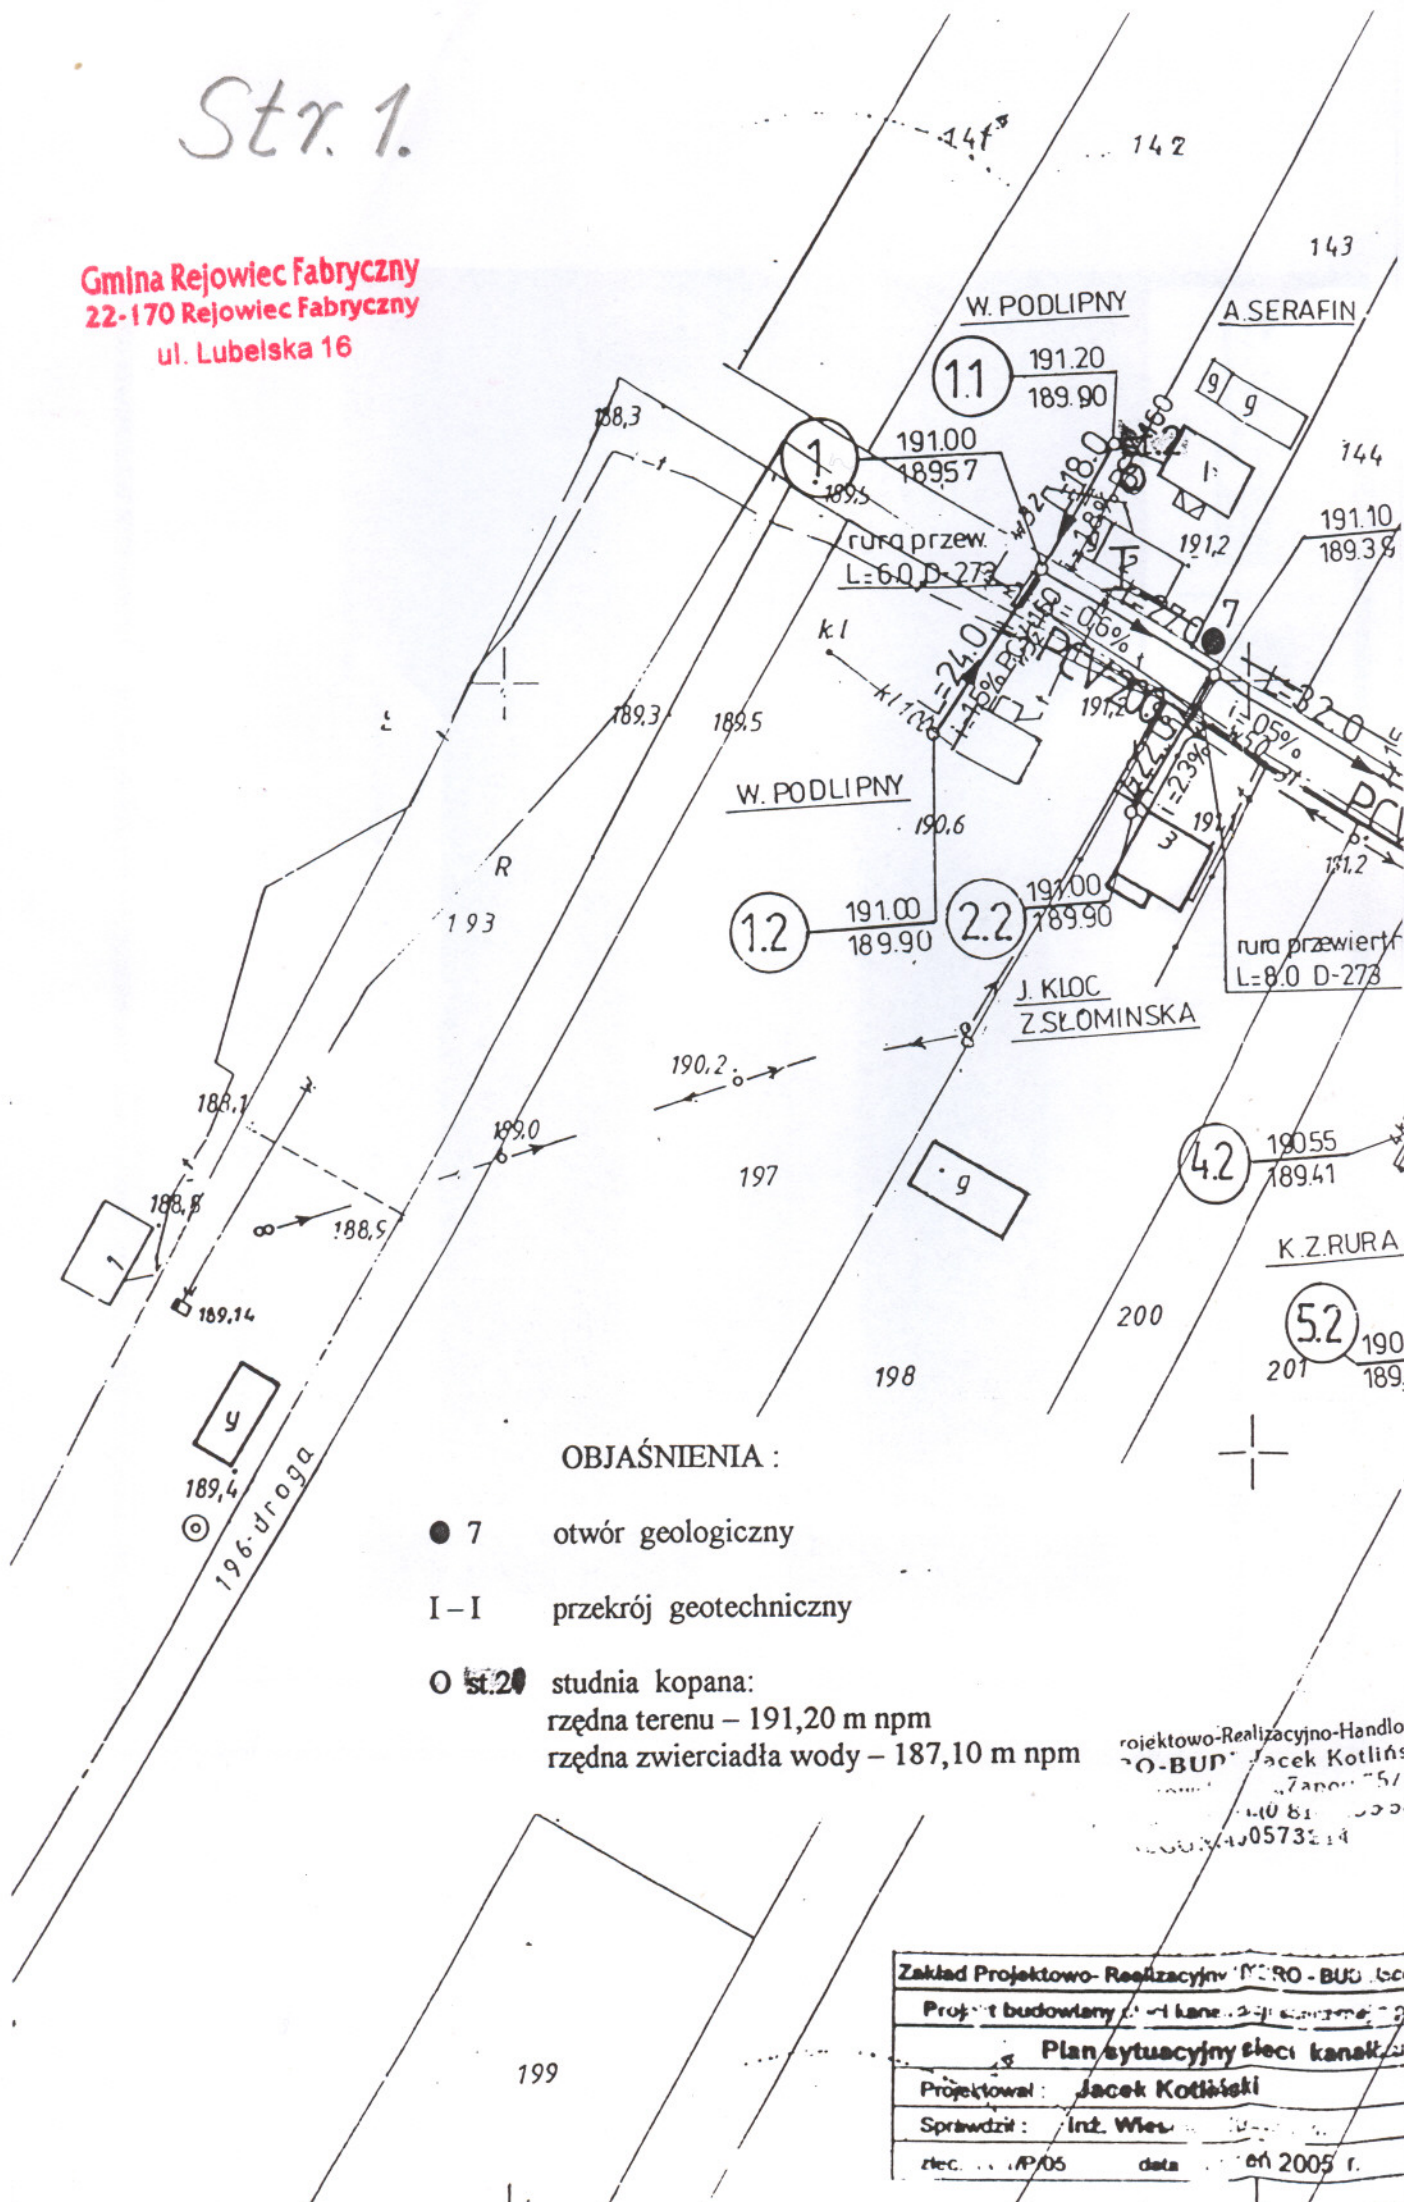

OBJAŚNIENIA :

- 7 otwór geologiczny
- I-I przekrój geotechniczny
- st. 2 studnia kopana:  
rządna terenu – 191,20 m npm  
rządna zwierciadła wody – 187,10 m npm

projektowo-Realizacyjno-Handlowy  
"O-BUD" Jacek Kotliński  
ul. Żurawska 51  
40-81 Rejowiec Fabryczny  
tel. 014 573 14 14

|                                                                 |                 |
|-----------------------------------------------------------------|-----------------|
| Zakład Projektowo-Realizacyjno-Handlowy "O-BUD" Jacek Kotliński |                 |
| Projekt budowlany i wykonawczy                                  |                 |
| Plan sytuacyjny sieci kanalizacyjnej                            |                 |
| Projektował:                                                    | Jacek Kotliński |
| Sprawdził:                                                      | Inż. Wiesław... |
| zlec. ...                                                       | data ...        |
| .../05                                                          | ... 2005 r.     |



Str. 2.


Gmina Rejowiec Fabryczny  
22-170 Rejowiec Fabryczny  
ul. Lubelska 16

MAPA DOKUMENTACYJNA

ZaŁ. 2  
ark. nr 1

1 : 1 000

Kanalizacja sanitarna  
w m-ci : KRASNE  
gm. : Rejowiec Fabryczny  
pow. : chełmski  
woj. : lubelskie

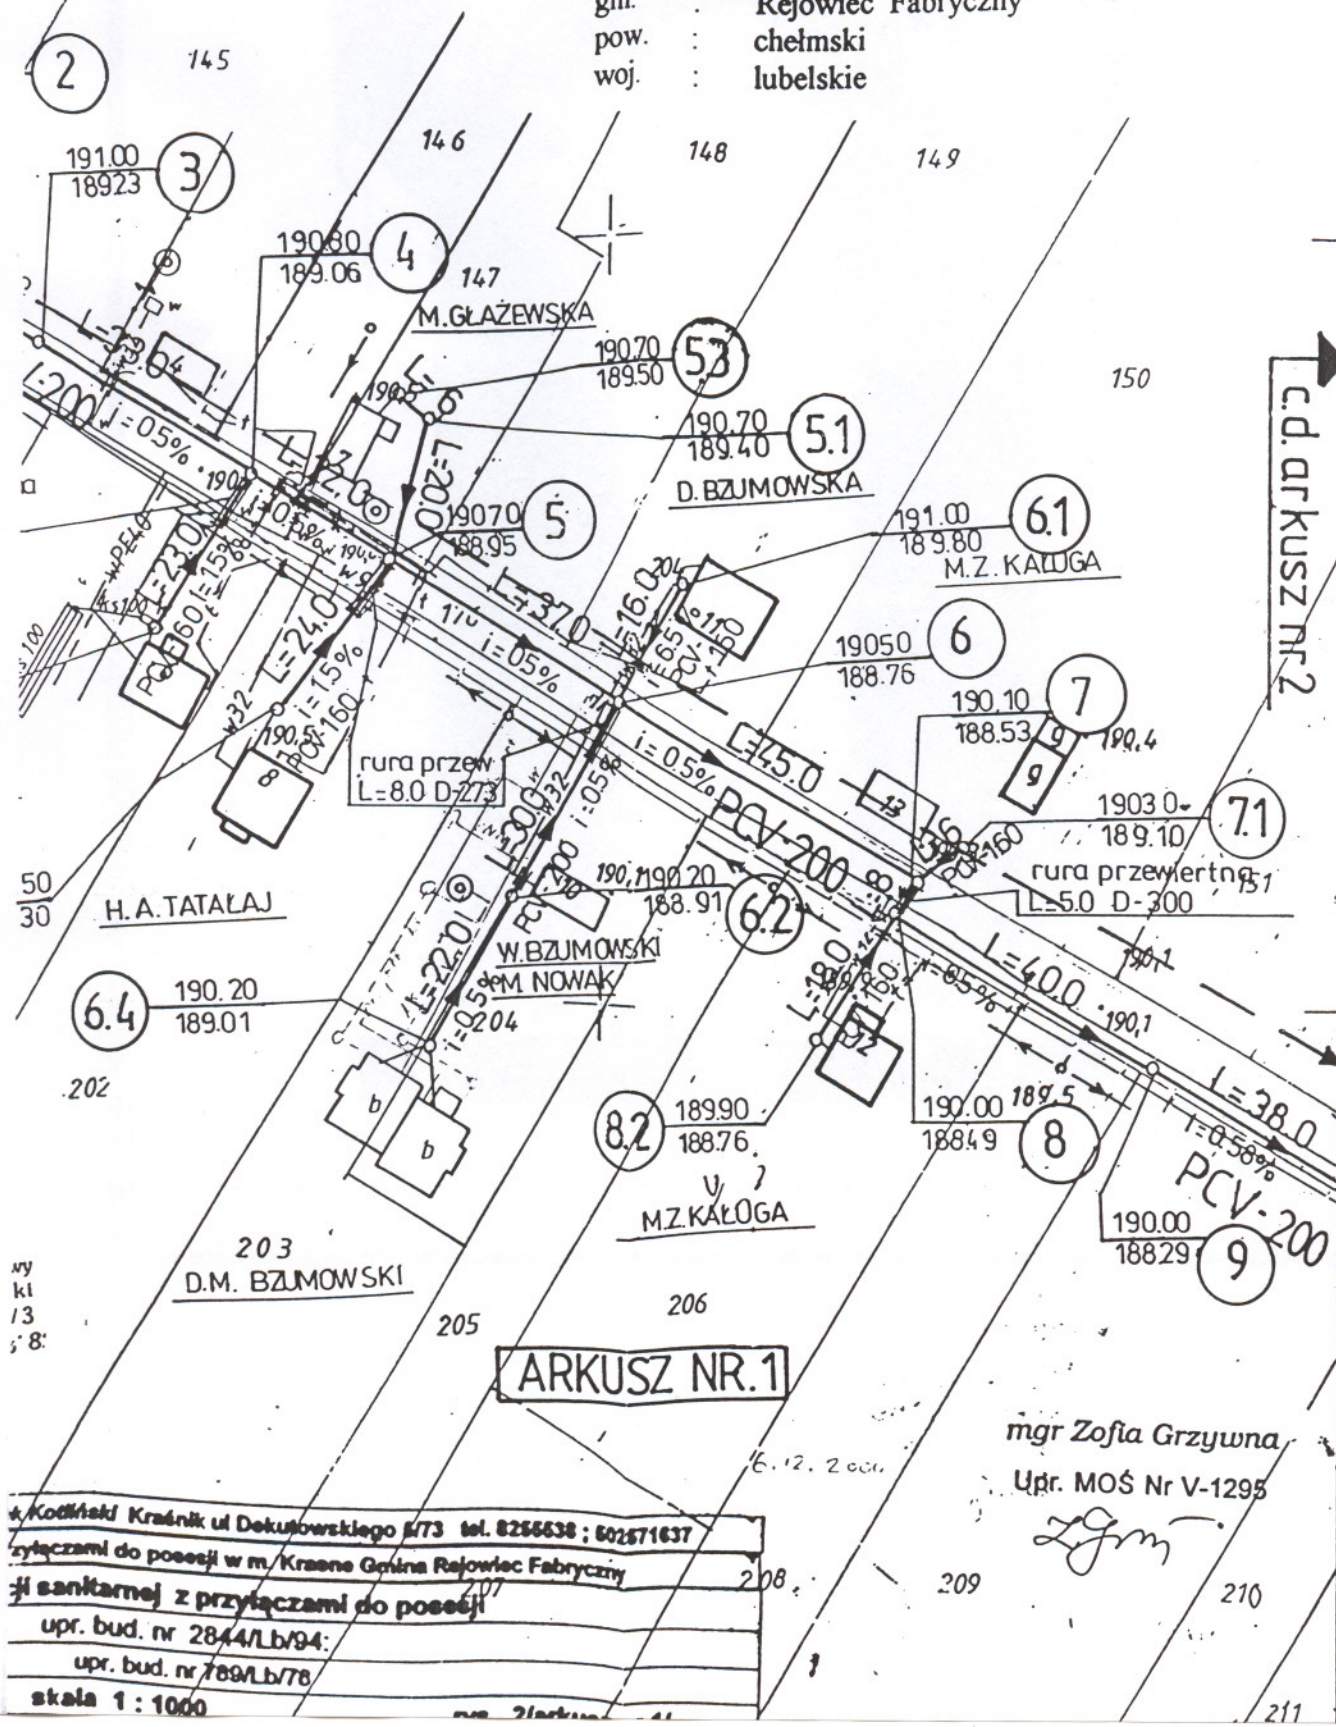

ARKUSZ NR.1

mgr Zofia Grzywna  
Upr. MOŚ Nr V-1295

\* Kod Maki Krańnik ul. Dekutowskiego 5/73 tel. 8256538 ; 502571637  
złączami do posesji w m. Krasne Gmina Rejowiec Fabryczny  
i kanalizacji z przyłączami do posesji  
upr. bud. nr 2844/Lb/94:  
upr. bud. nr 789/Lb/78  
skala 1 : 1000



Str. 3.

Gmina Rejowiec Fabryczny  
22-170 Rejowiec Fabryczny  
ul. Lubelska 16

