

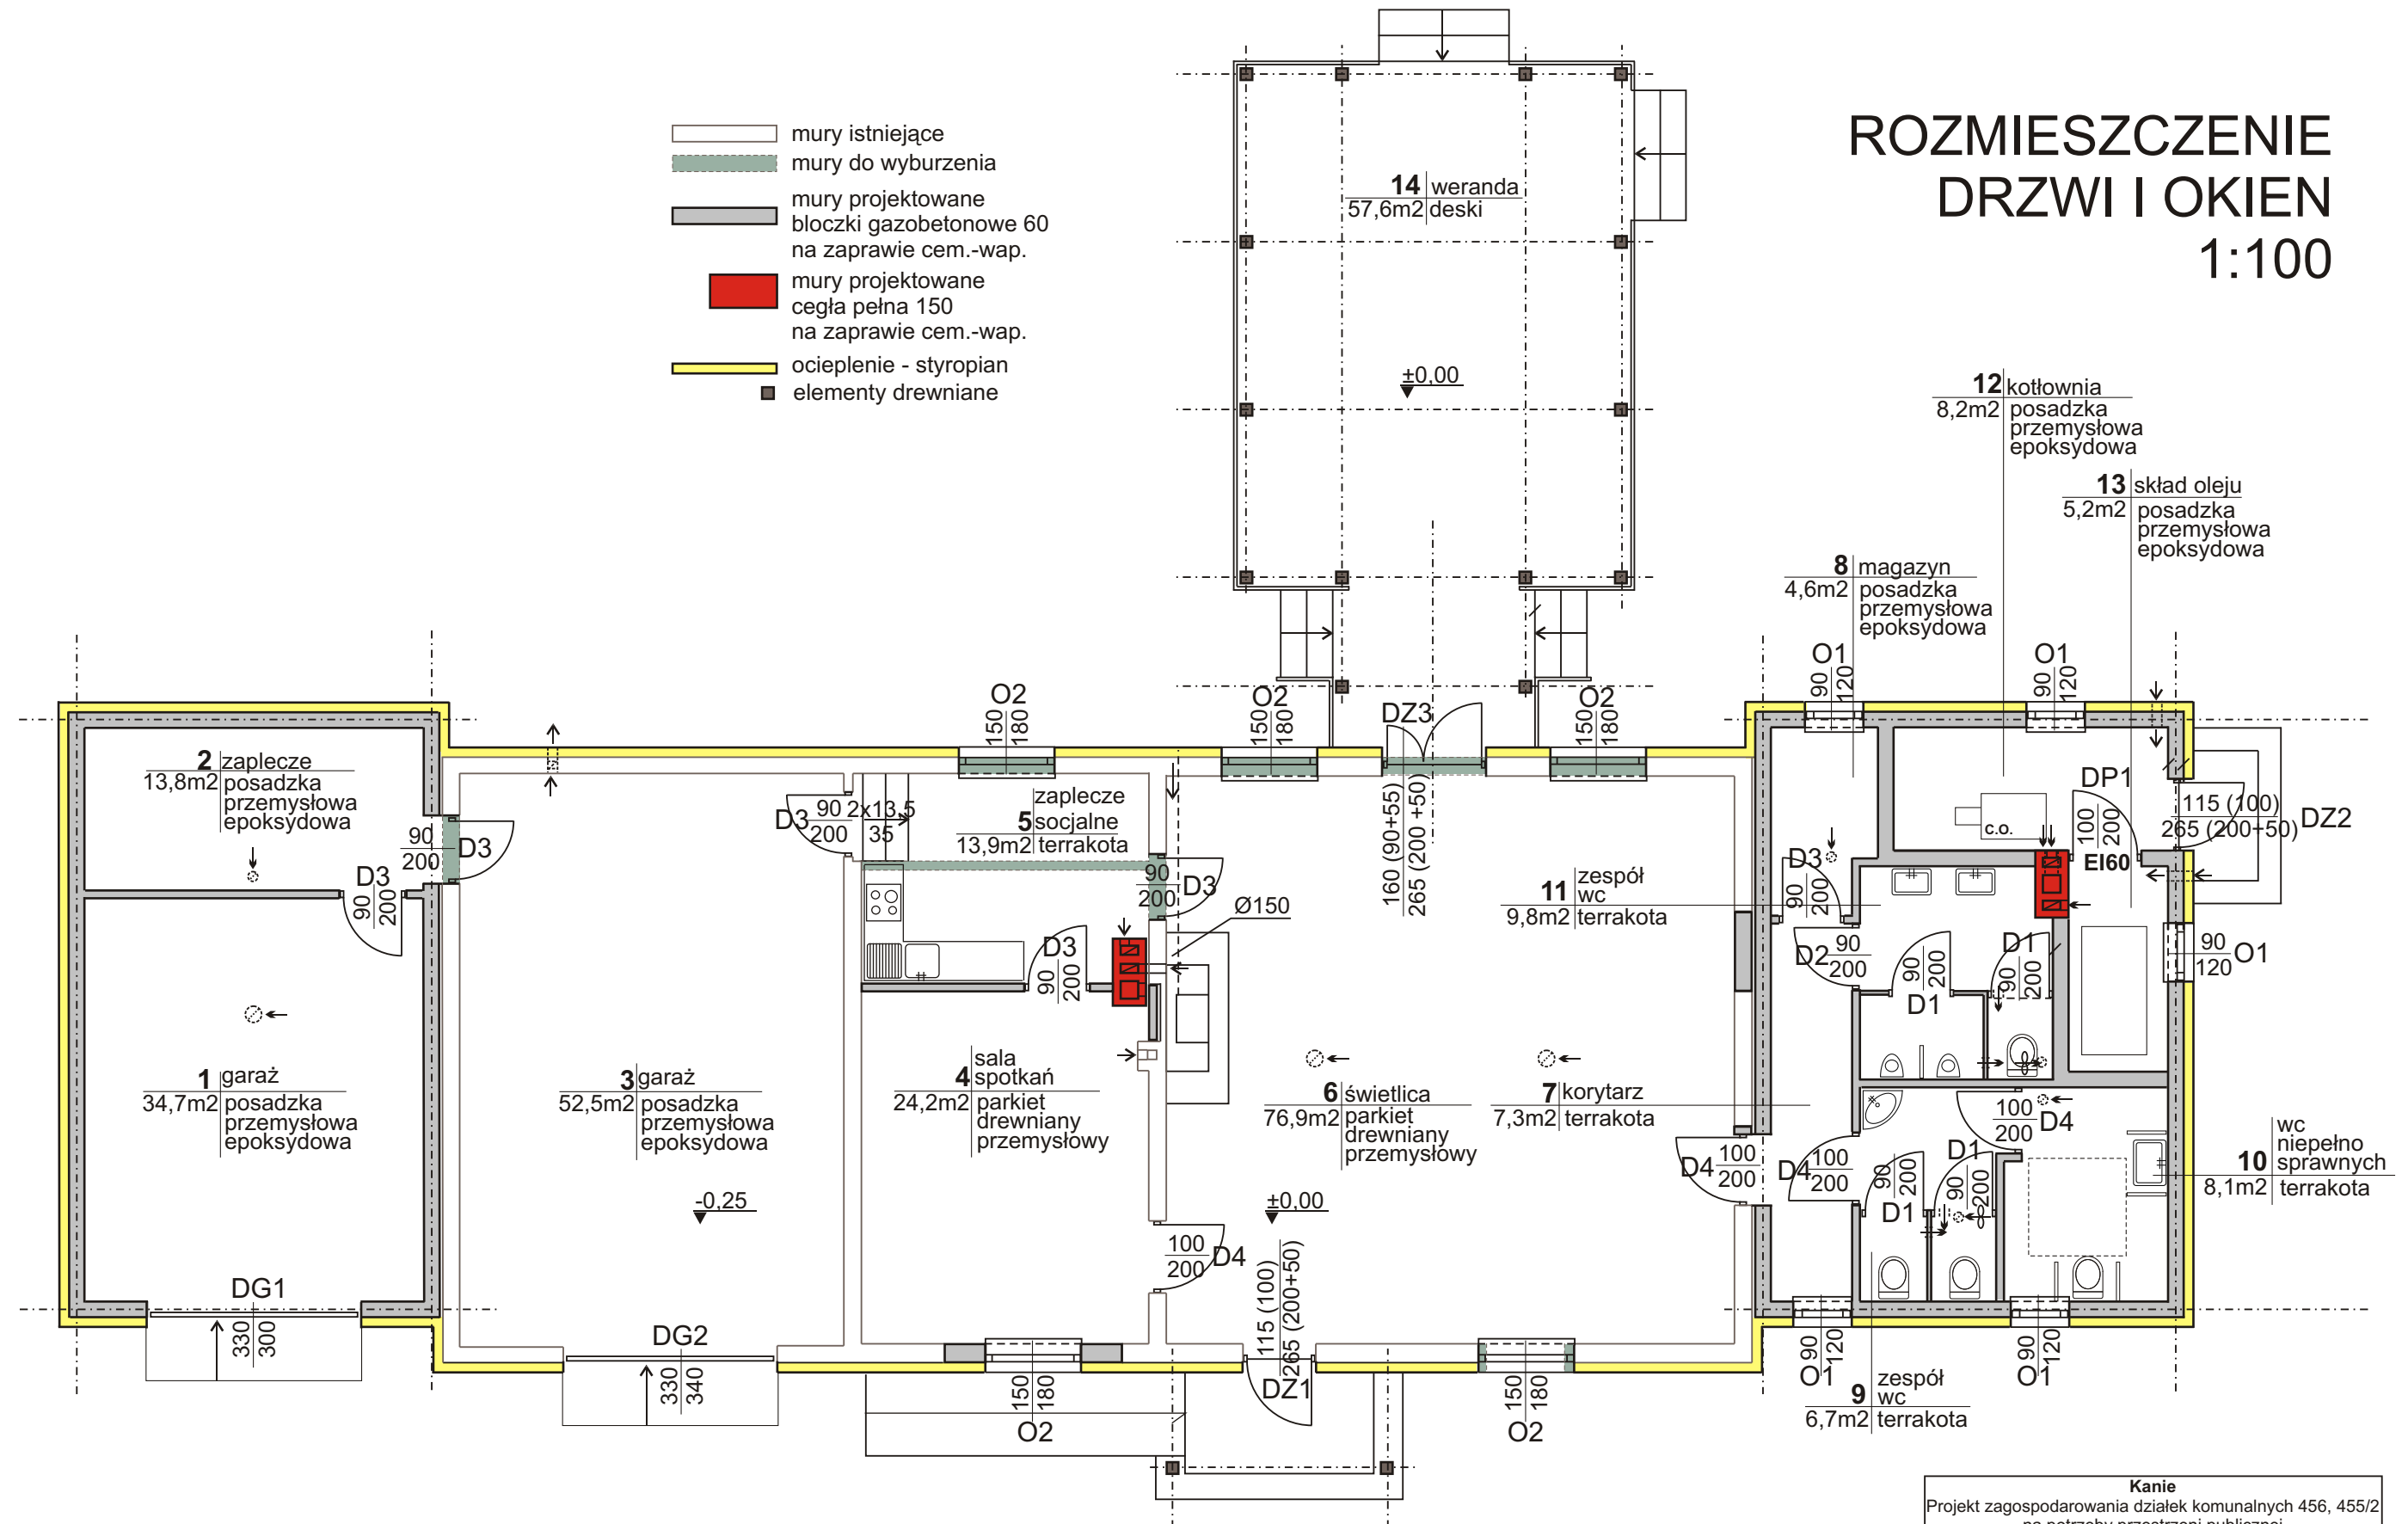



ROZMIESZCZENIE DRZWI I OKIEN 1:100

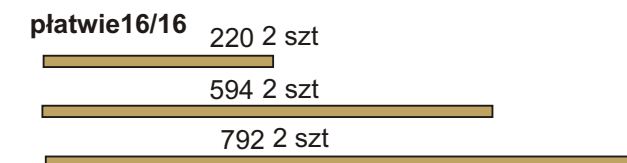



Kanie	
Projekt zagospodarowania działek komunalnych 456, 455/2 na potrzeby przestrzeni publicznej	
Świetlica - przebudowa i rozbudowa	
Inwestor : Gmina Rejowiec Fabryczny, 22-169 Rejowiec Fabryczny, ul. Lubelska 16	
Rozmieszczenie drzwi i okien 1 : 100	
Projektant : mgr inż. arch. Andrzej Skiba upr. St.937/76	Rys. 1 02.2009

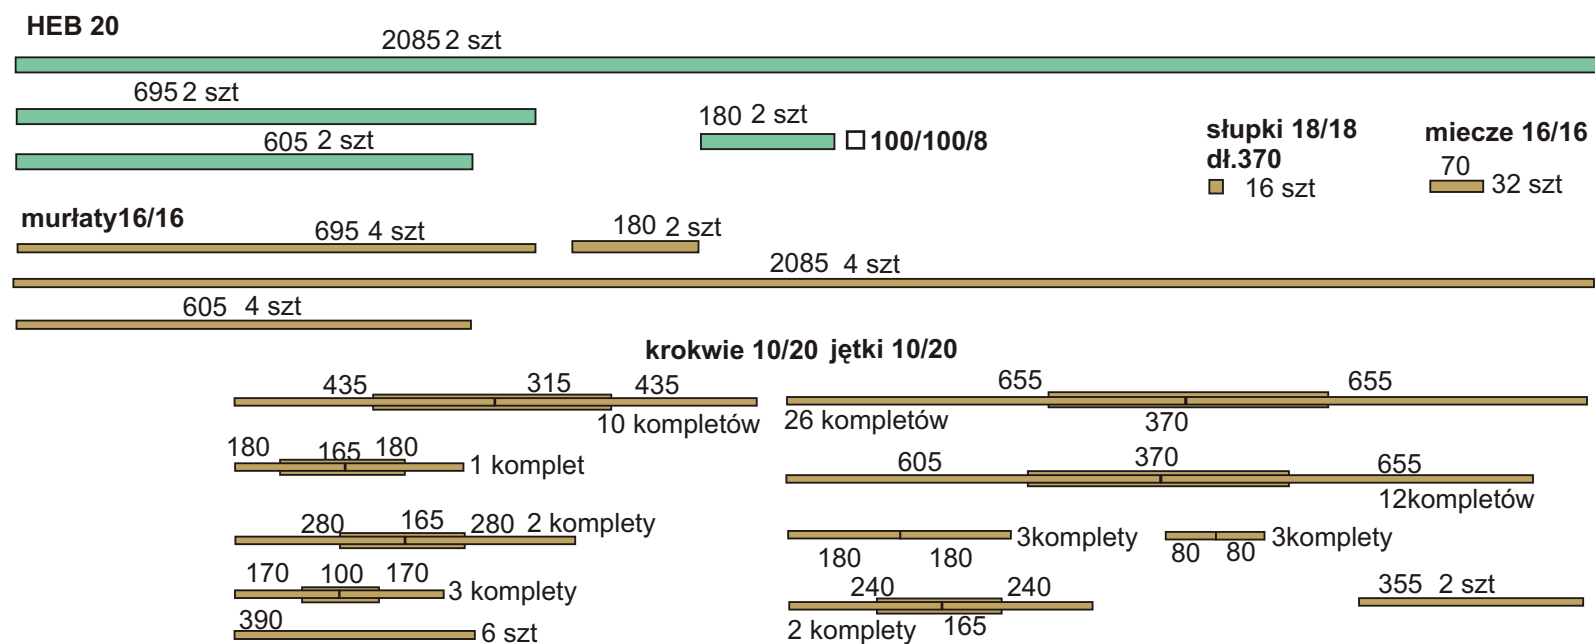

WIĘ BA DACHOWA ILOŚCI ELEMENTÓW STAŁOWYCH I DREWNIANYCH 1:100

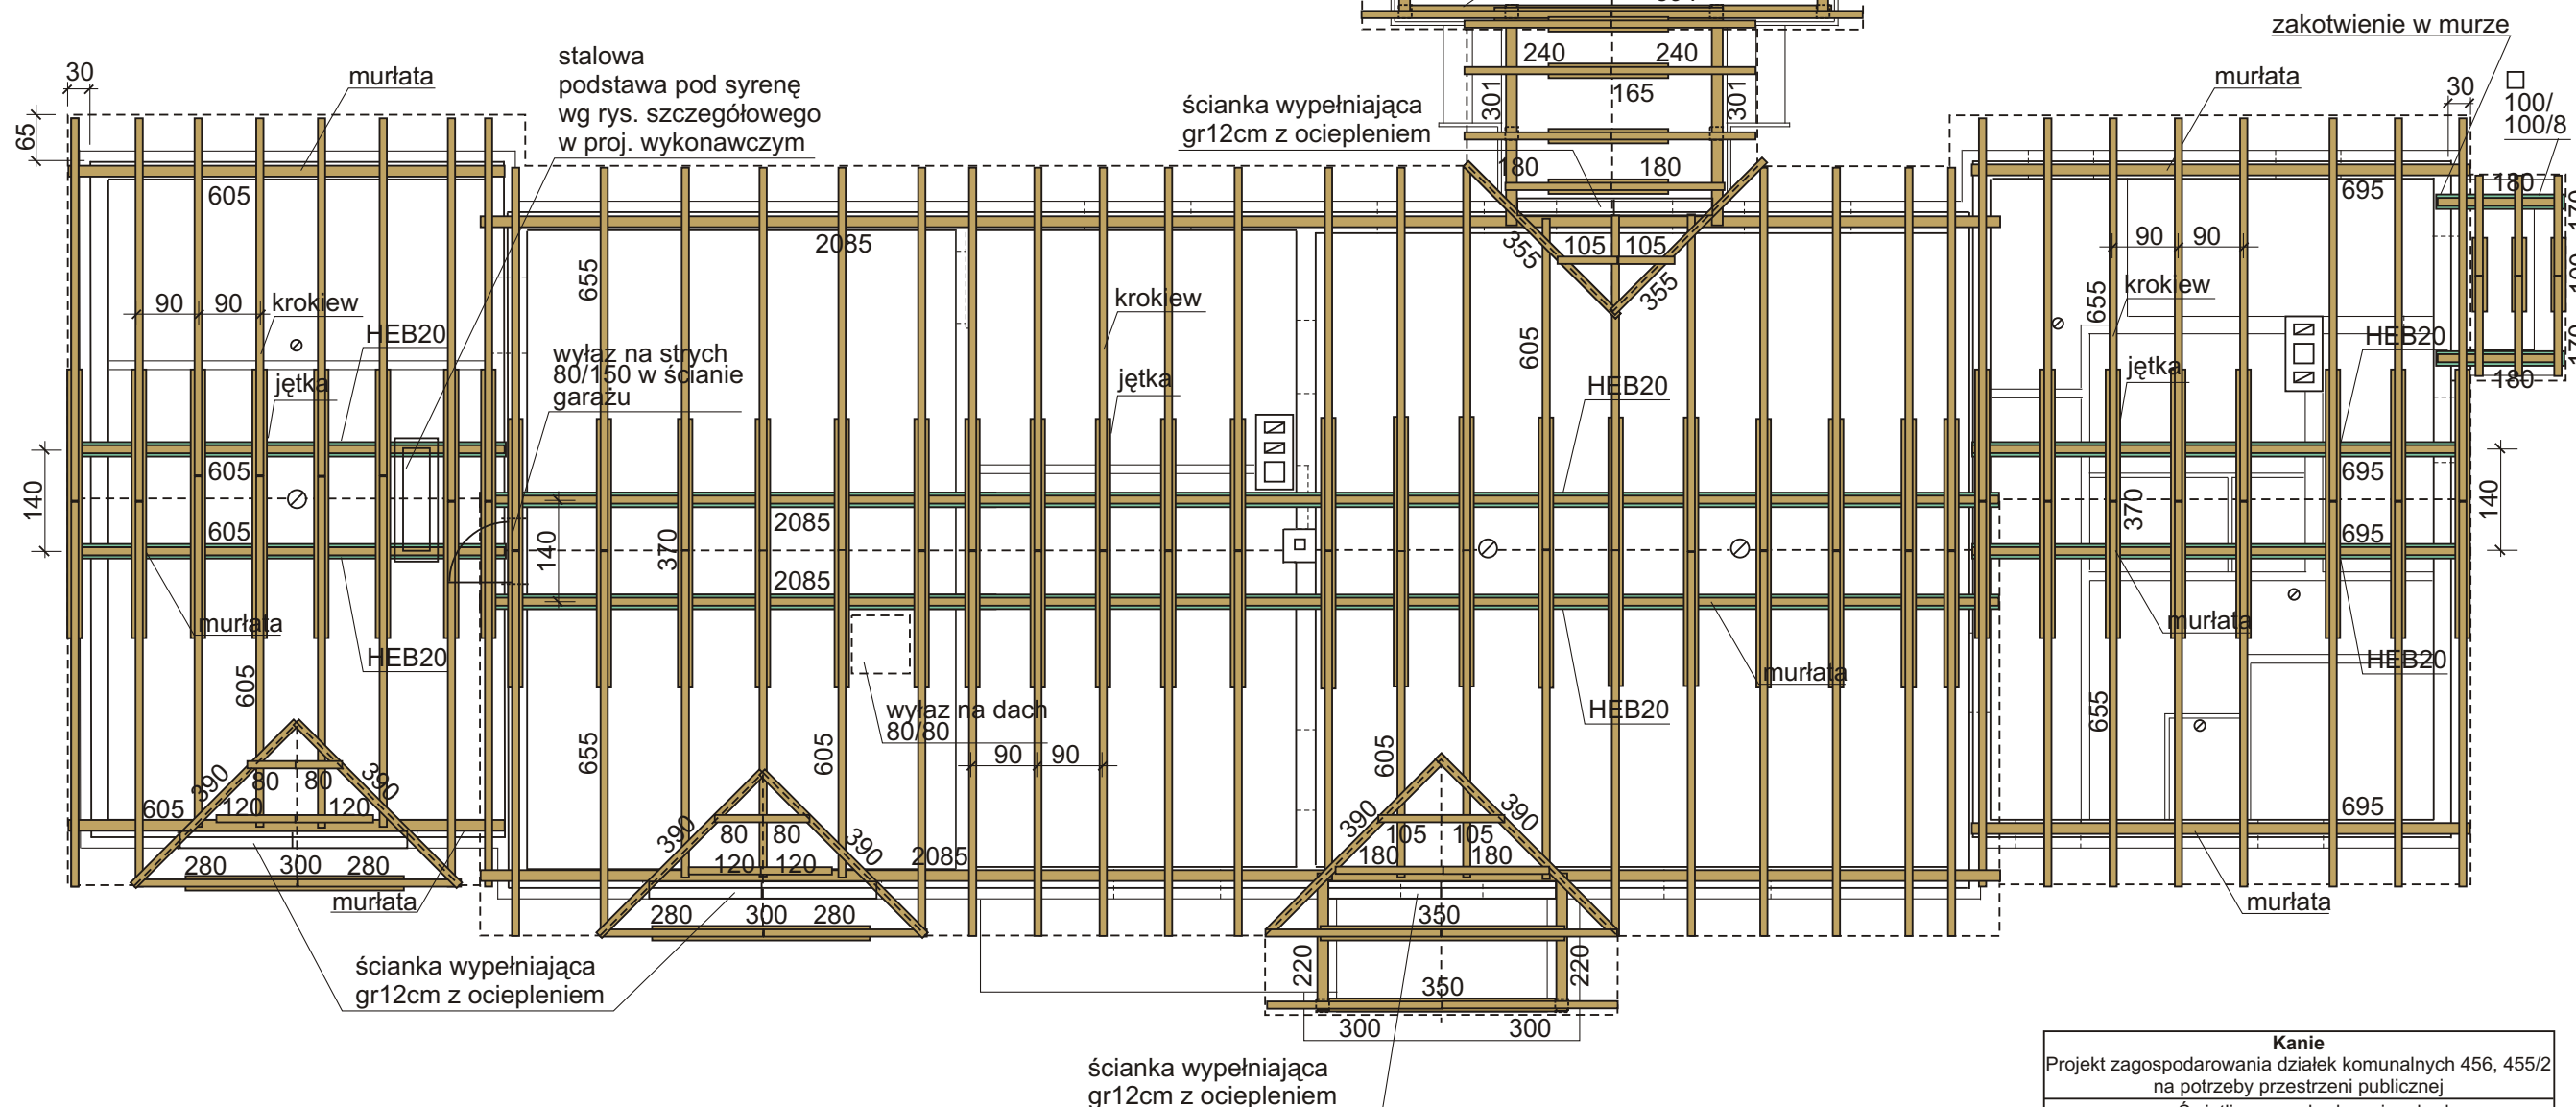


Kanie	
Projekt zagospodarowania działek komunalnych 456, 455/2 na potrzeby przestrzeni publicznej	
Świetlica - przebudowa i rozbudowa	
Inwestor : Gmina Rejowiec Fabryczny, 22-169 Rejowiec Fabryczny, ul. Lubelska 16	
Więźba dachowa, ilości elementów stalowych i drewnianych 1 : 100	
Projektant : mgr inż. arch. Andrzej Skiba	Rys. 3
upr. St.937/76	02.2009

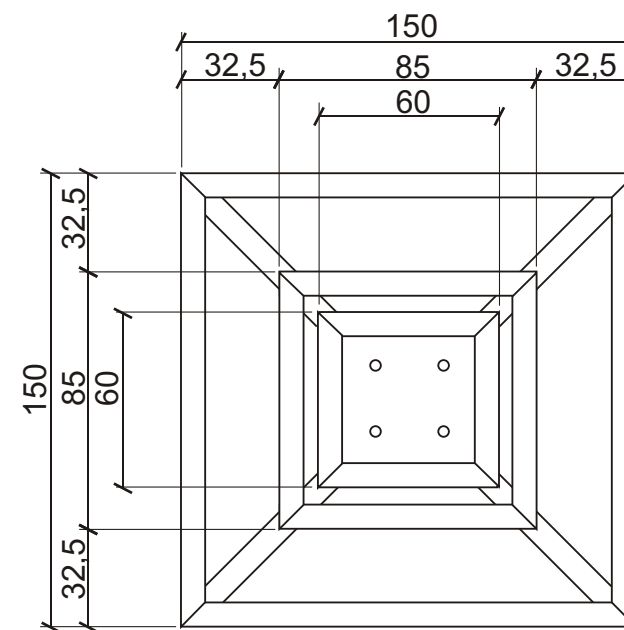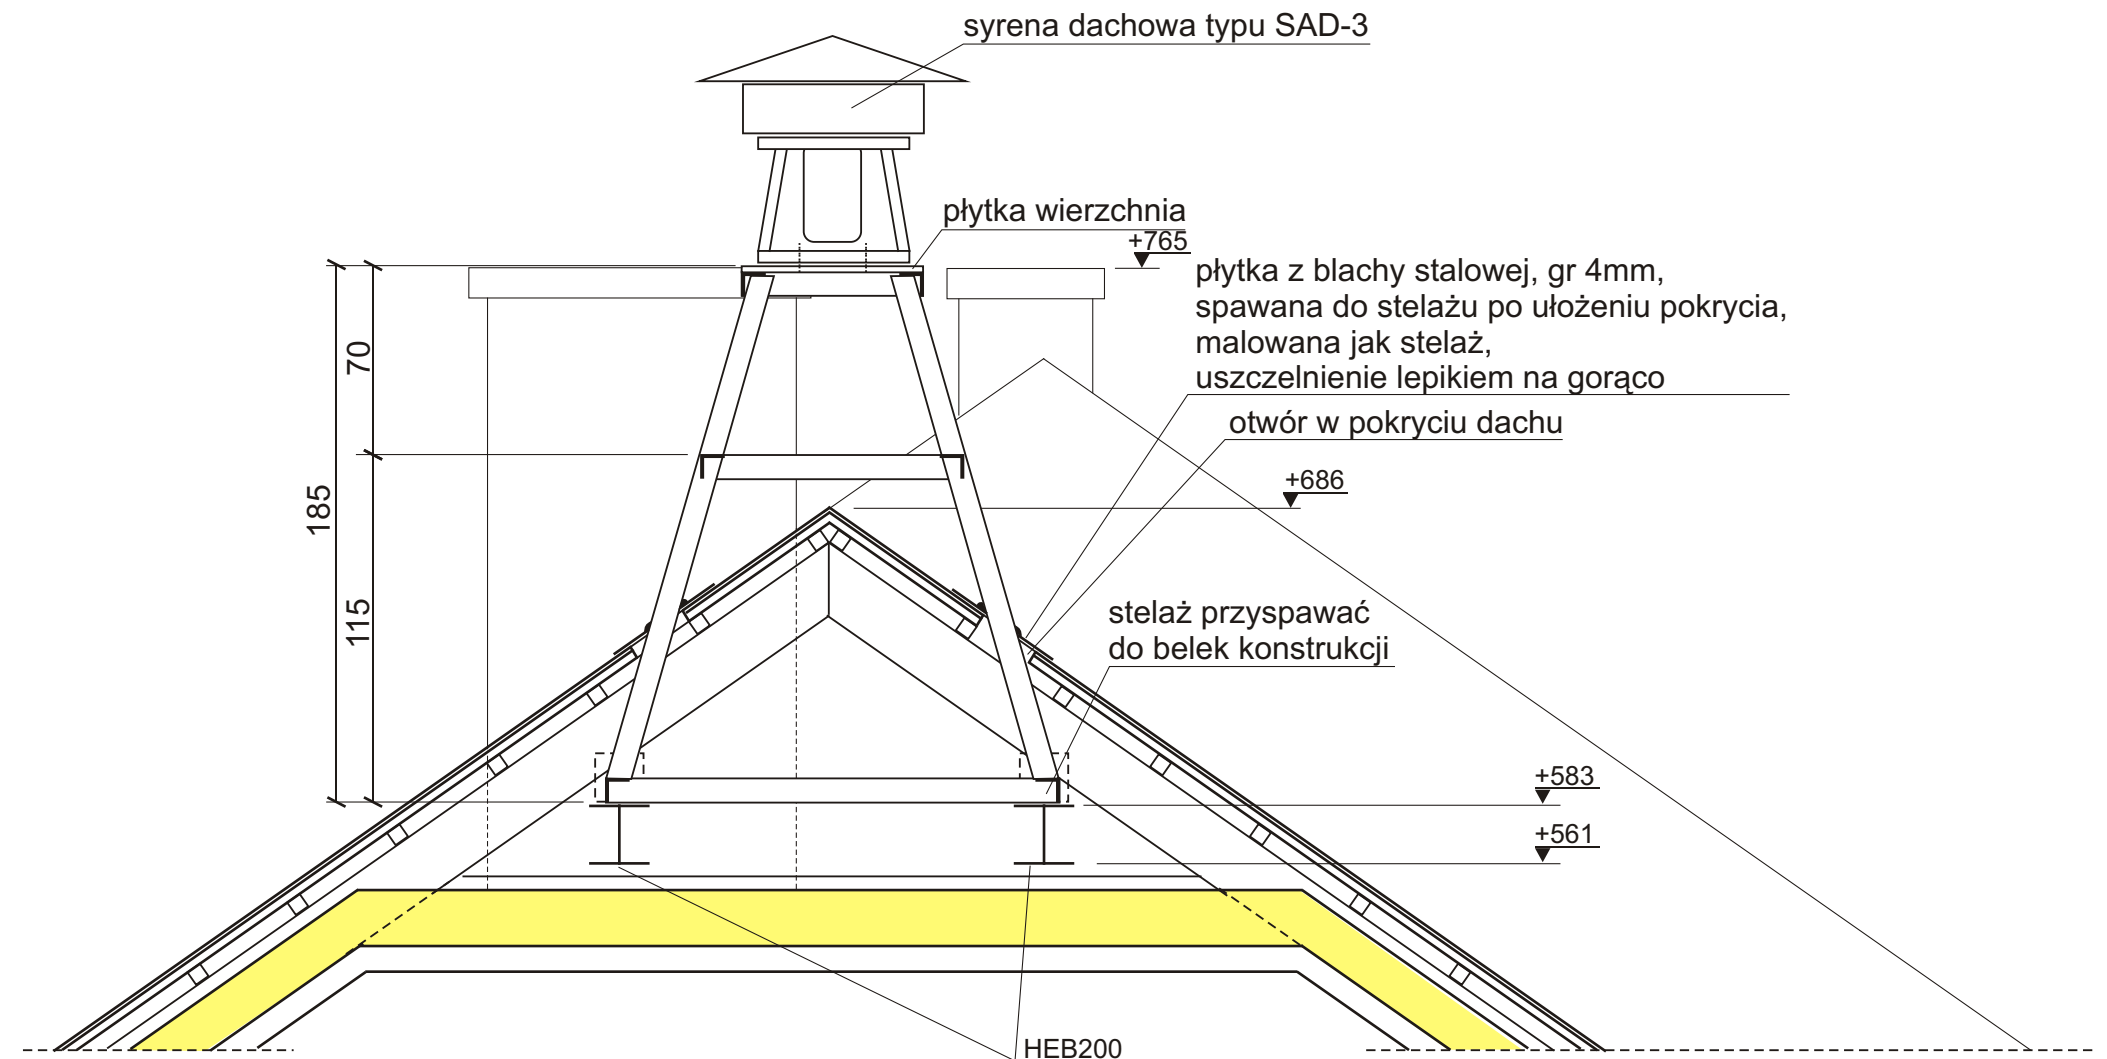


Stelaż z L 80/80/8,
płyta wierzchnia z ∇ gr.8mm,
mocowanie syreny śrubami
firmowymi lub wg instrukcji
firmowej, rozstaw dostosować
do rzeczywistego rozstawu
w podstawie syreny.
Całość malować antykorozyjne
min. 2x, kolor wg kolorystyki
elewacji.

STELAŻ NA SYRENĘ DACHOWĄ 1:25

Kanie	
Projekt zagospodarowania działek komunalnych 456, 455/2 na potrzeby przestrzeni publicznej	
Świetlica - przebudowa i rozbudowa	
Inwestor : Gmina Rejowiec Fabryczny, 22-169 Rejowiec Fabryczny, ul. Lubelska 16	
Stelaż na syrenę dachową 1 : 25	
Projektant : mgr inż. arch. Andrzej Skiba upr. St.937/76	Rys. 4 02.2009

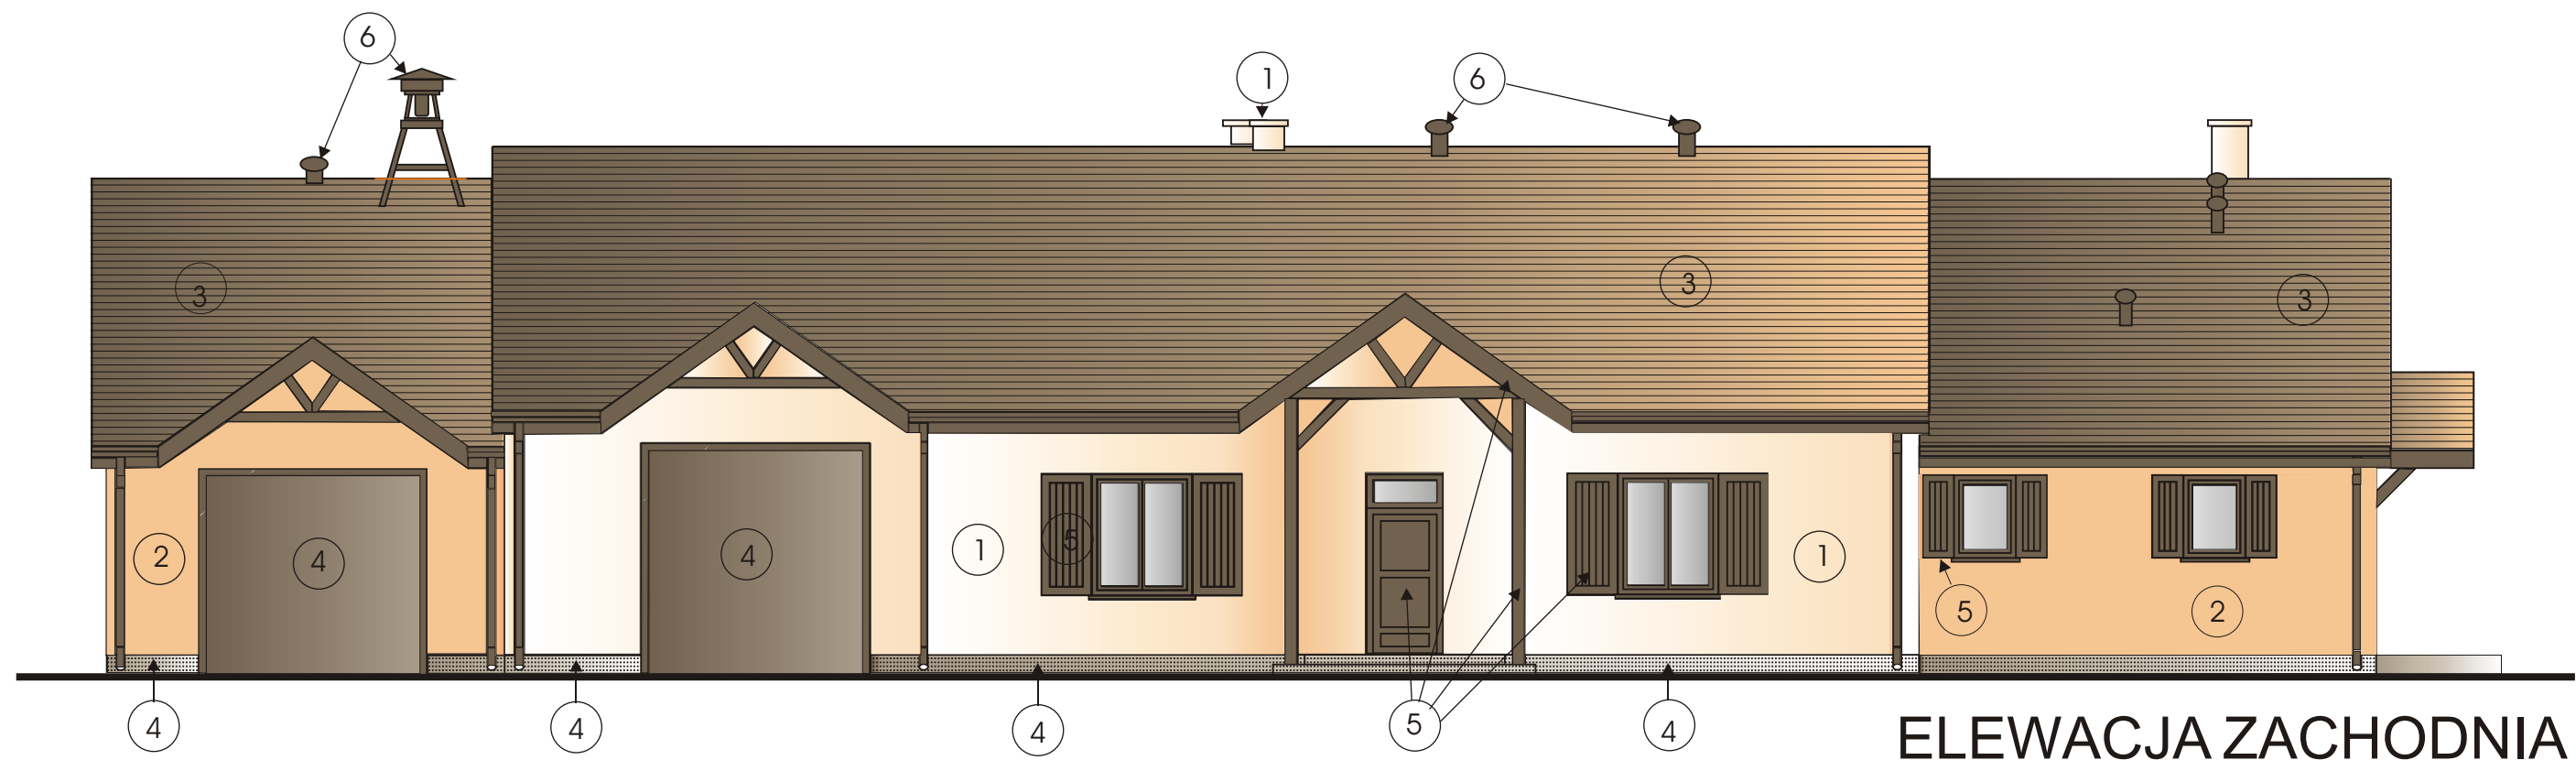

ELEWACJA ZACHODNIA


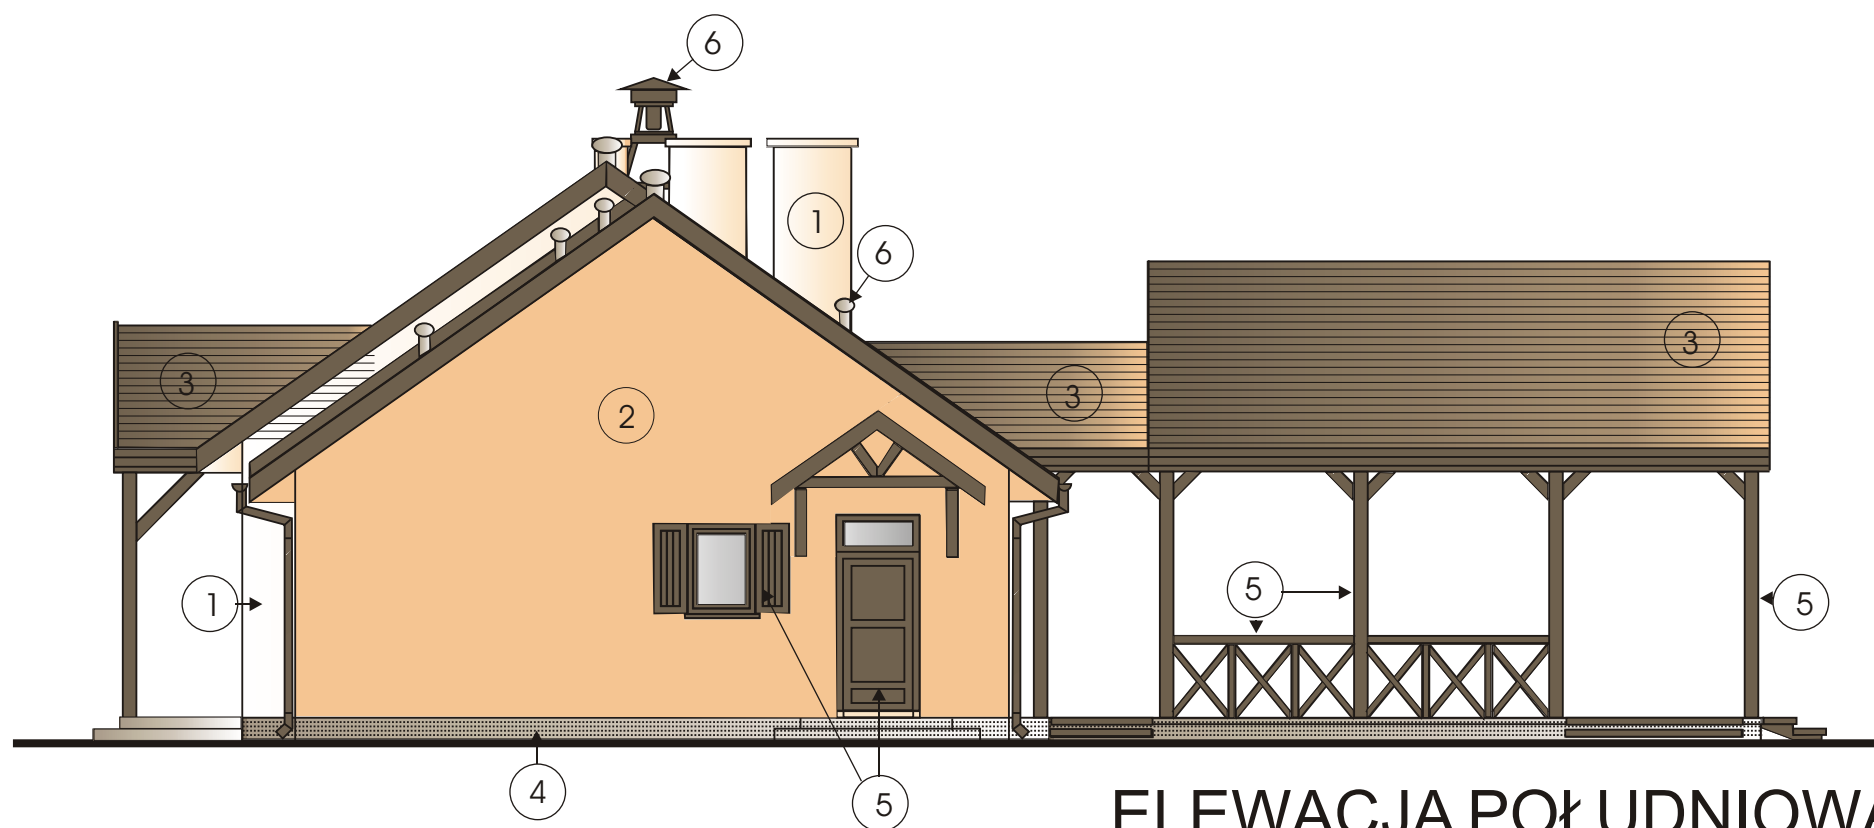


ELEWACJA POŁUDNIOWA

1	NCS NR S 0510-Y30R
2	NCS NR S 0520-Y30R
3	GONT BITUMICZNY - MELANŻ
4	TYNK MOZAIKOWY NR 514 WG KATALOGU ATLASA
5	LAKIERO - BEJCA JASNY ORZECH
6	NCS RAL 8003 LEHMBRAUN

ŚRODKOWA CZĘŚĆ ELEWACJI - NCS NR S 0510-Y30R
DWIE ZEWNĘTRZNE CZĘŚCI ----NCS NR S 0520-Y30R

Kanie	
Projekt zagospodarowania działek komunalnych 456, 455/2 na potrzeby przestrzeni publicznej	
Świetlica - przebudowa i rozbudowa	
Inwestor : Gmina Rejowiec Fabryczny, 22-169 Rejowiec Fabryczny, ul. Lubelska 16	
Kolorystyka elewacji 1 : 100	
Projektant : mgr inż. arch. Andrzej Skiba upr. St.937/76	Rys. 5 02.2009

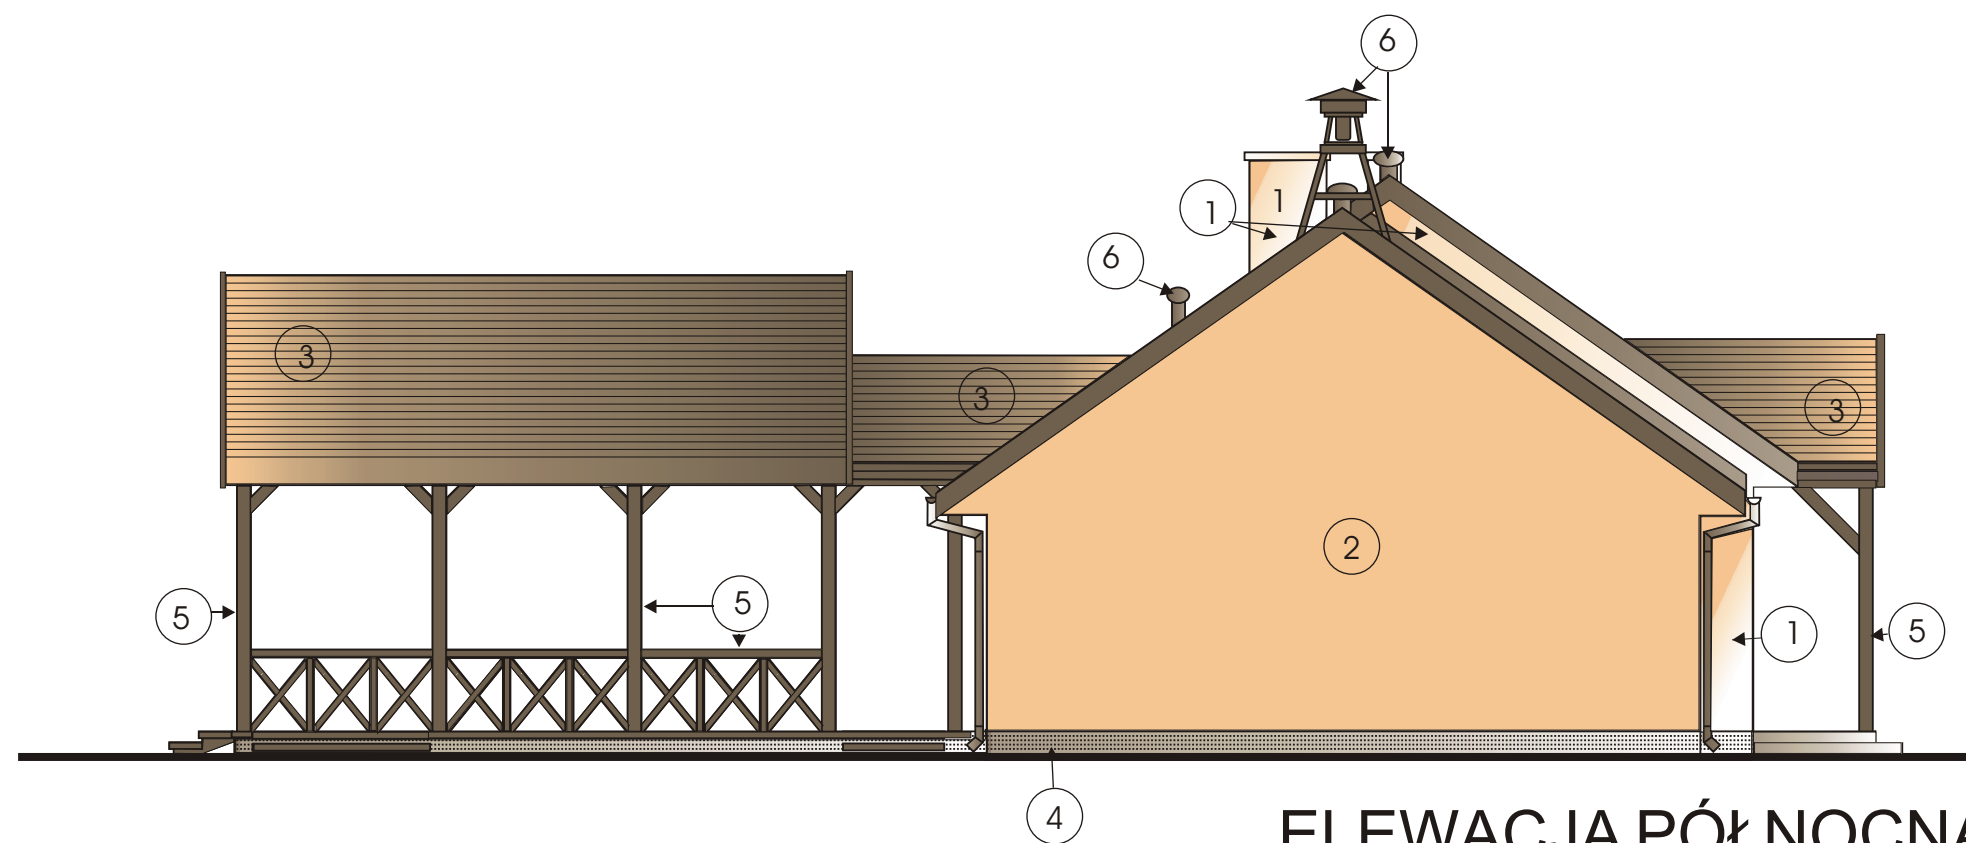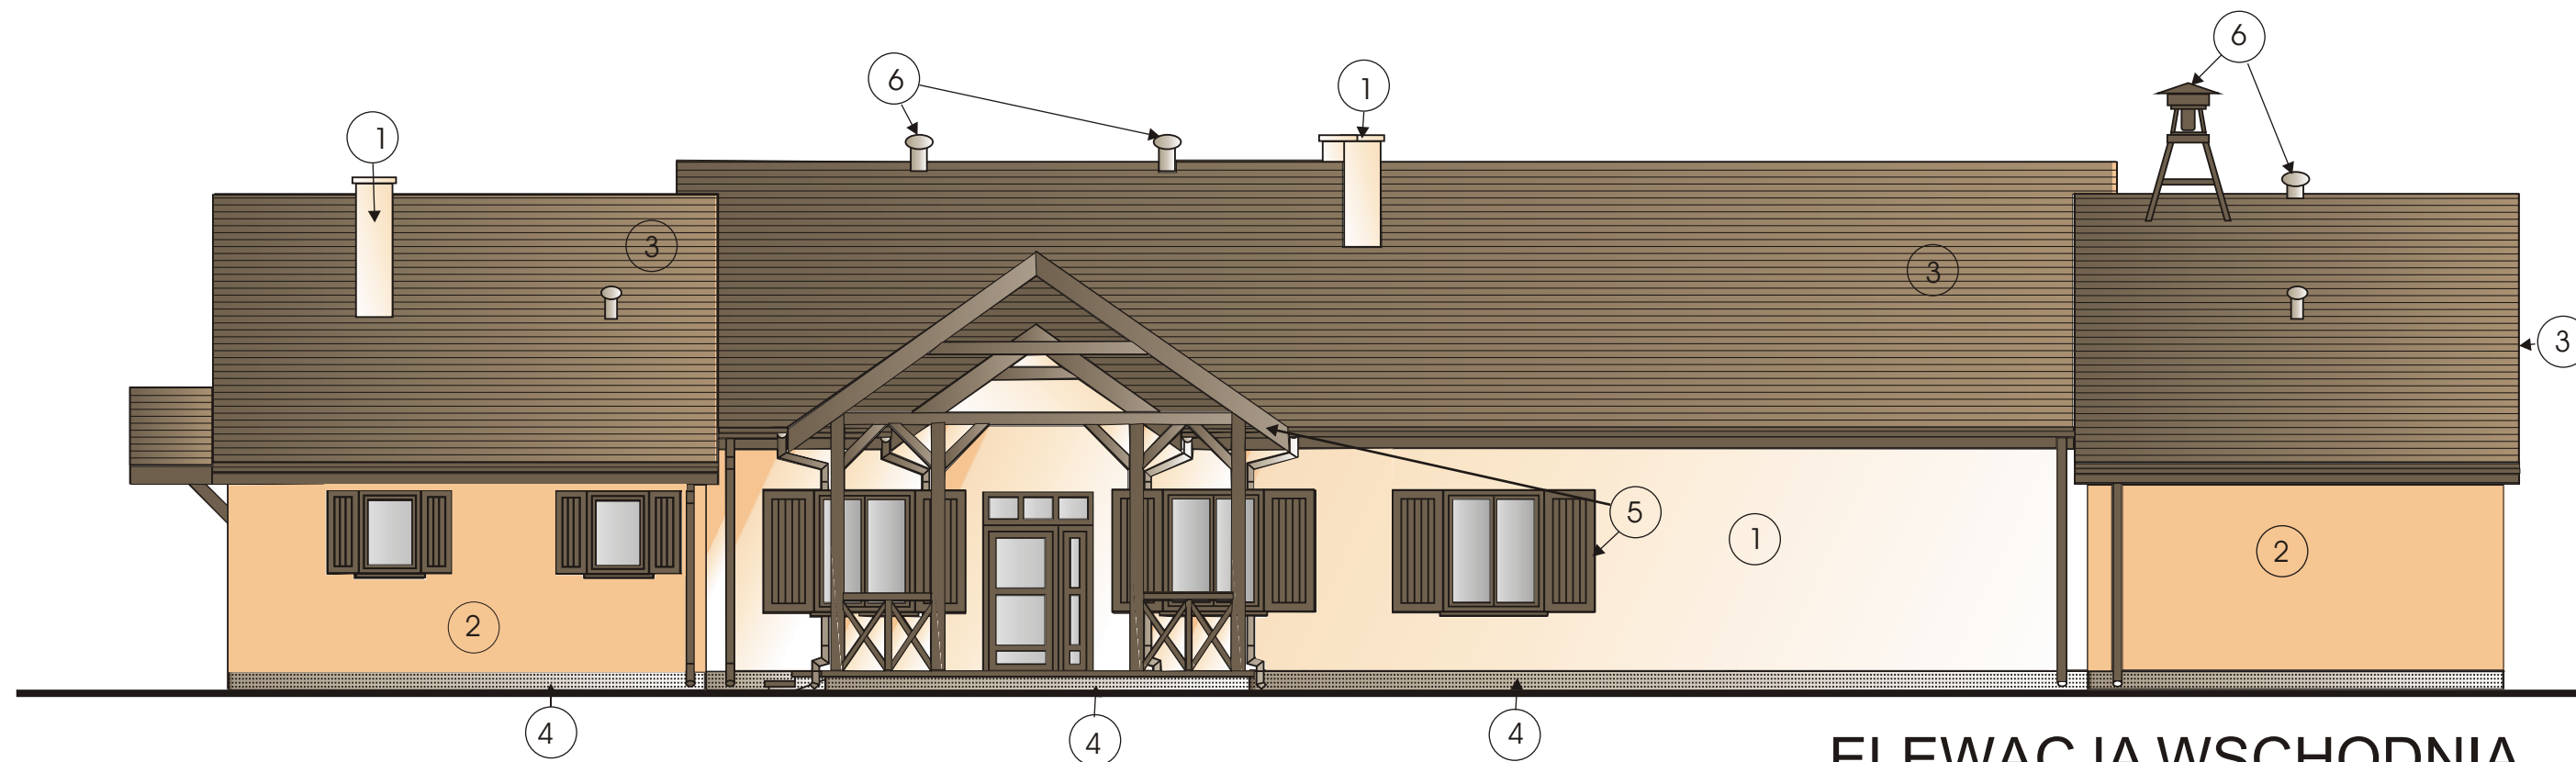

1	NCS NR S 0510-Y30R
2	NCS NR S 0520-Y30R
3	GONT BITUMICZNY - MELANŻ
4	TYNK MOZAIKOWY NR 514 WG KATALOGU ATLASA
5	LAKIERO - BEJCA JASNY ORZECH
6	NCS RAL 8003 LEHMBRAUN

ŚRODKOWA CZĘŚĆ ELEWACJI - NCS NR S 0510-Y30R
DWIE ZEWNĘTRZNE CZĘŚCI ----NCS NR S 0520-Y30R

Kanie	
Projekt zagospodarowania działek komunalnych 456, 455/2 na potrzeby przestrzeni publicznej	
Świetlica - przebudowa i rozbudowa	
Inwestor : Gmina Rejowiec Fabryczny, 22-169 Rejowiec Fabryczny, ul. Lubelska 16	
Kolorystyka elewacji 1 : 100	
Projektant : mgr inż. arch. Andrzej Skiba upr. St.937/76	Rys. 6 02.2009





