



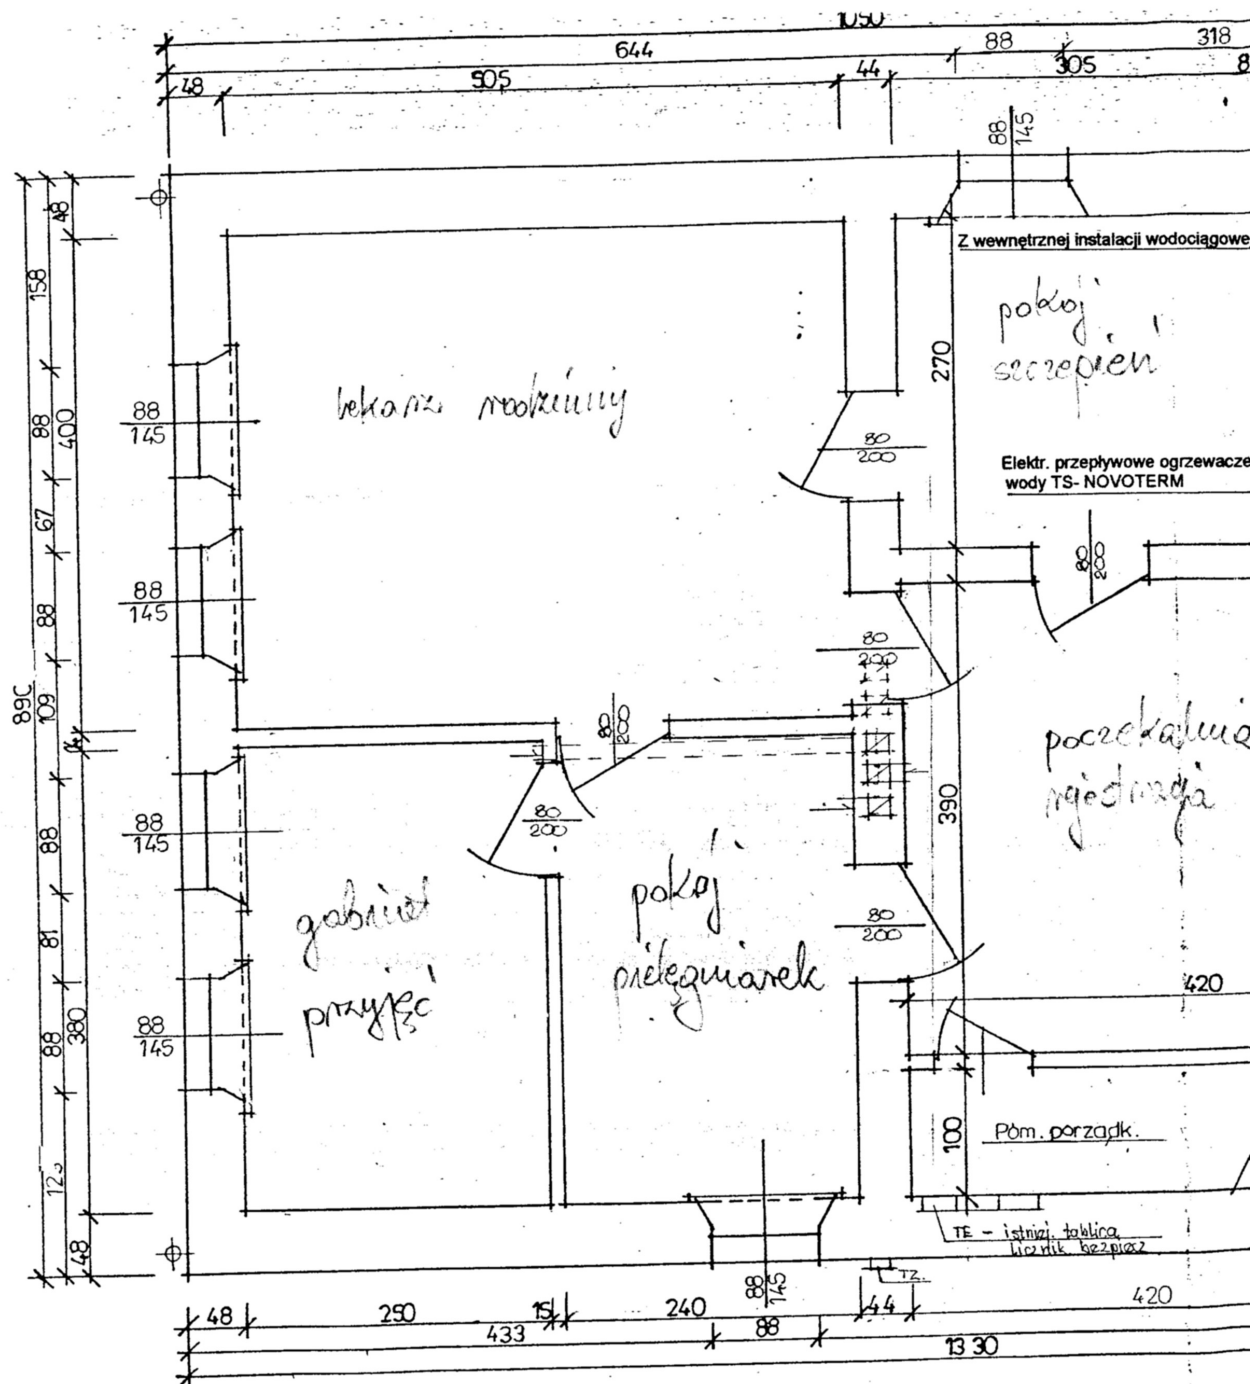

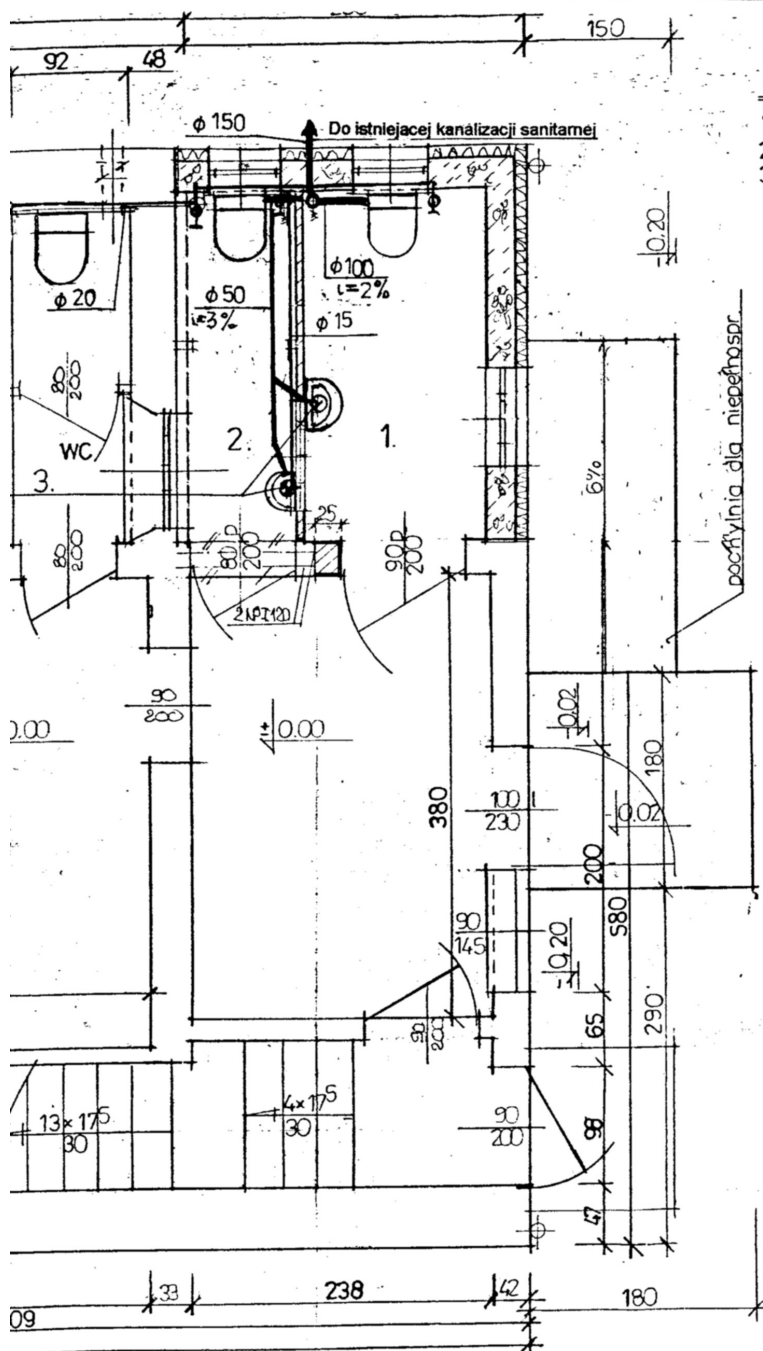

sanitariaty:

1 - WC dla niepełnospr. i mężczyzn	4.10m
2 - WC dla kobiet	2.50
3 - WC personelu	2.40
Razem:	9.00m

Starostwo Powiatowe
w Chełmie
Załącznik
do pozwolenia na budowę
z dnia 2008-01-30
BG.7351/67107/1

ZUP. STAROSTY
[Signature]
Inż. Ryszard Emler
Dyrektor Wydziału Budownictwa
i Gospodarki Przestrzennej

LEGENDA:

- rury wodociągowe
- rury kanalizacji sanit.

RZUT PRZYZIEMIA 1:50

Obiekt	Ośrodek Zdrowia w Lisznie- Dobudowa Sanitariatów	
Adres	Liszno 57, działka nr 329, gm. Rejowiec Fabryczny	
inwestor	Gmina Rejowiec Fabryczny 22-170 Rejowiec Fabr. Ul. Lubelska 16	Skala 1:50
RYS	Projekt wewnętrznej instalacji wody i kanalizacji sanitarnej dla dobudowy sanitariatów w Obiekcie	Nr rys.
Projektant	Stanisław Mędrak Upr 1049/CH/92	Data; 11.2007r
	PROJEKTANT Instalacji Sanitarnych <i>[Signature]</i> tech. b. Stanisław Mędrak, upr. nr 1049/CH/92	