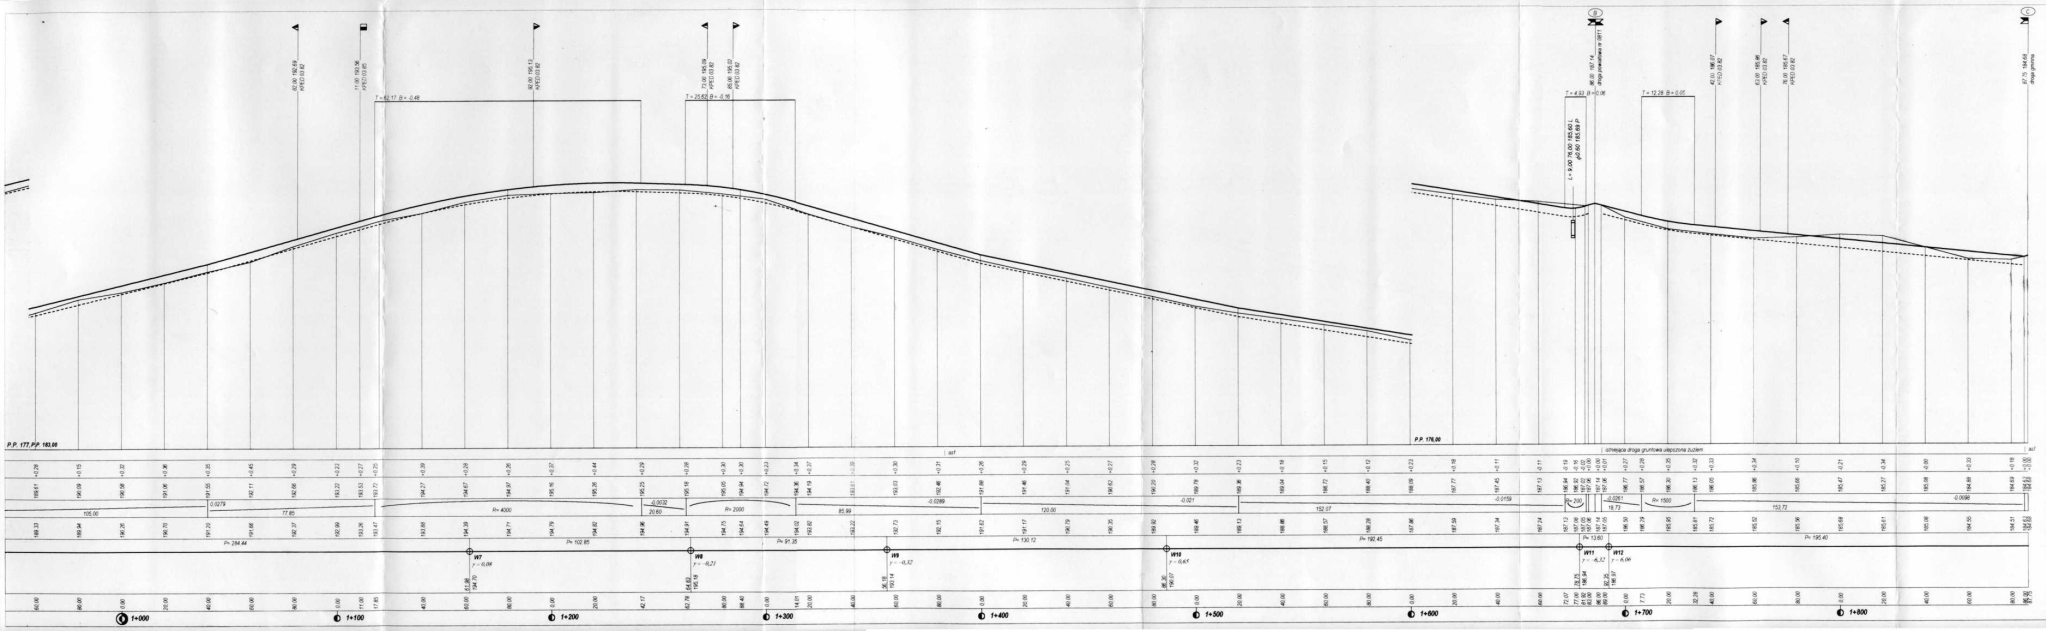

Projekt budowy drogi rolniczej Kol. Wólka Karlska - Kanie
odc. km 0+000 + 1+887,75

Profil podłużny

Temat		Skala: 1:100/10000
Rysunek		Nr rys. 4a
Projektant	inż. Jerzy Pietraszewski	
Asystent	mgr inż. Stanisław Matusz	Data: listopad 2004 r.
Sprawdził	mgr inż. Andrzej Miłaszkiewicz	