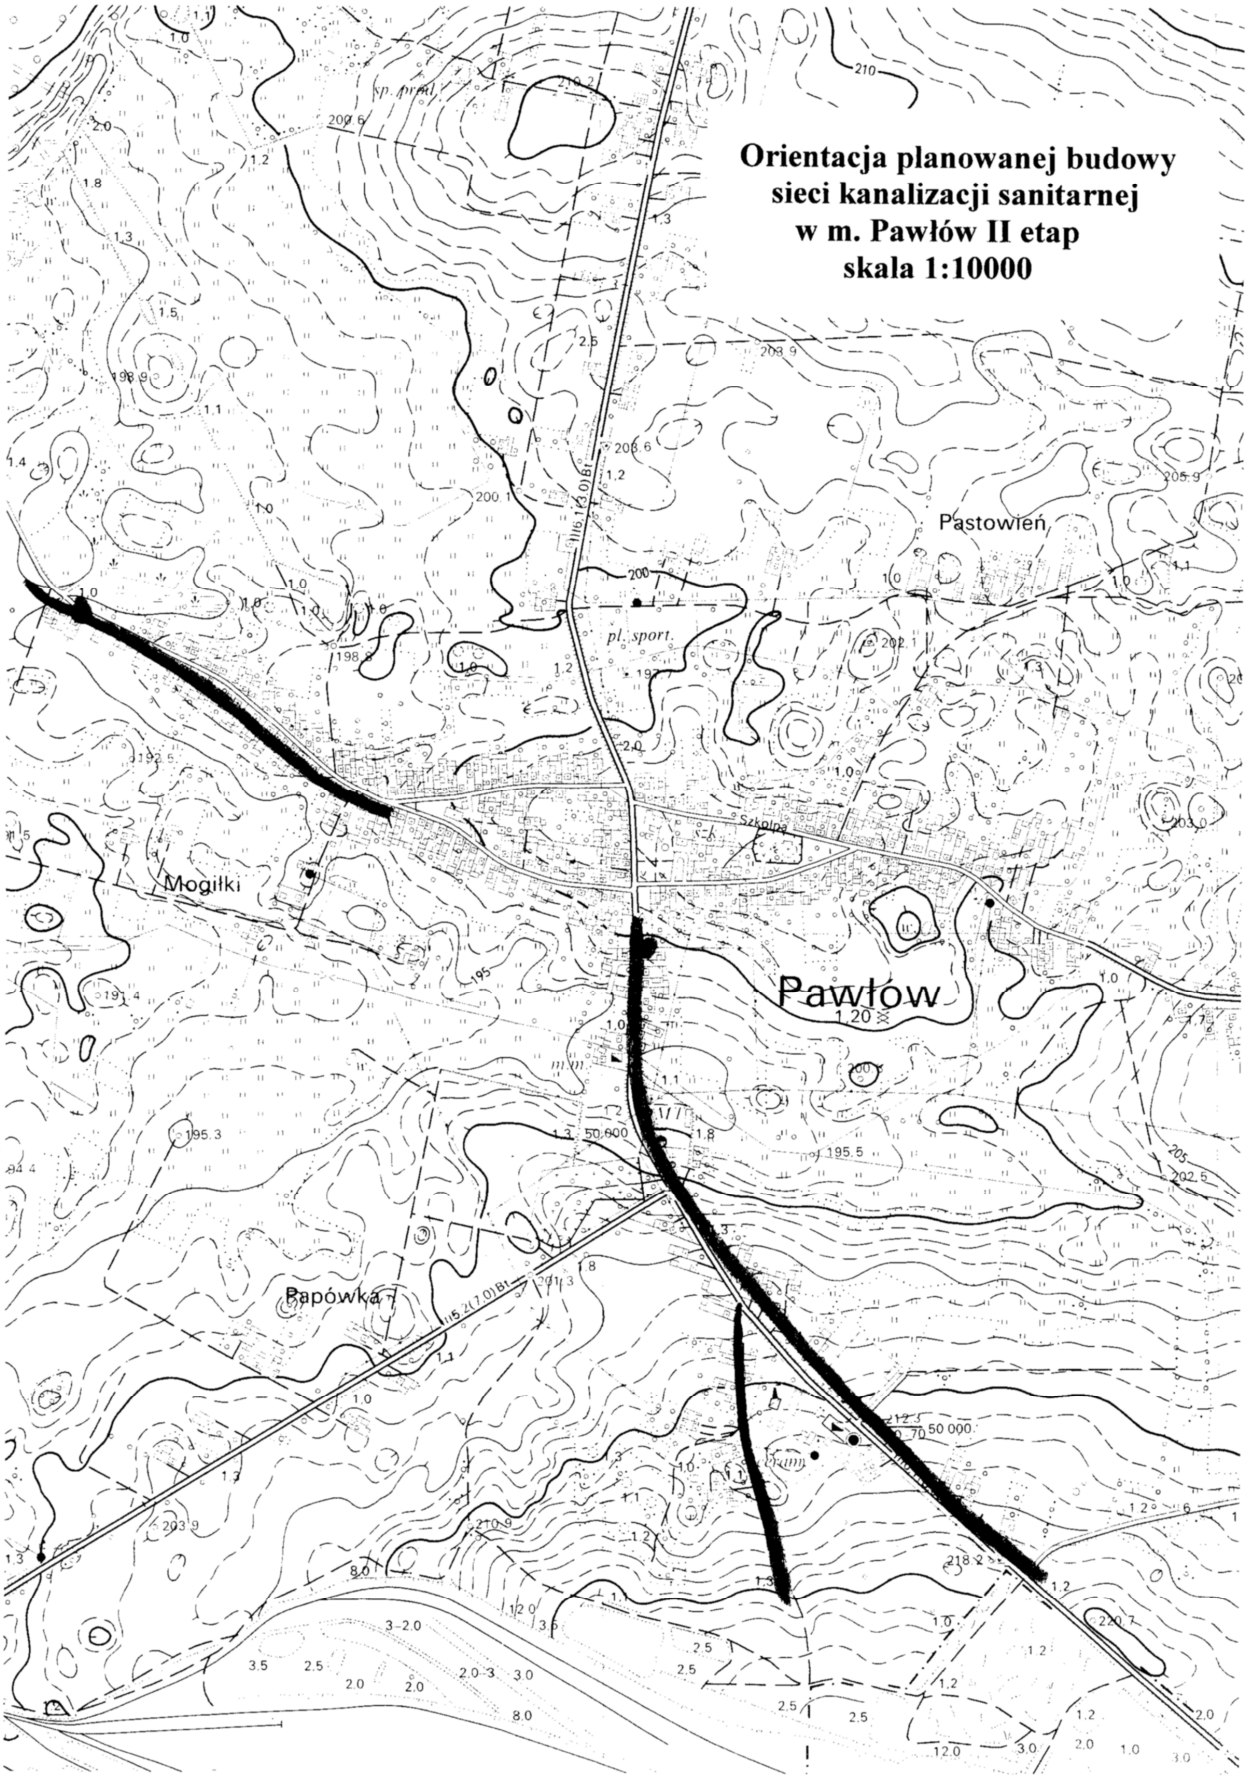
Orientacja planowanej budowy
sieci kanalizacji sanitarnej
w m. Pawłów II etap
skala 1:10000
Pastowień
Mogiłki
Pawłów
Papówka
pl. sport.
Szkolna