


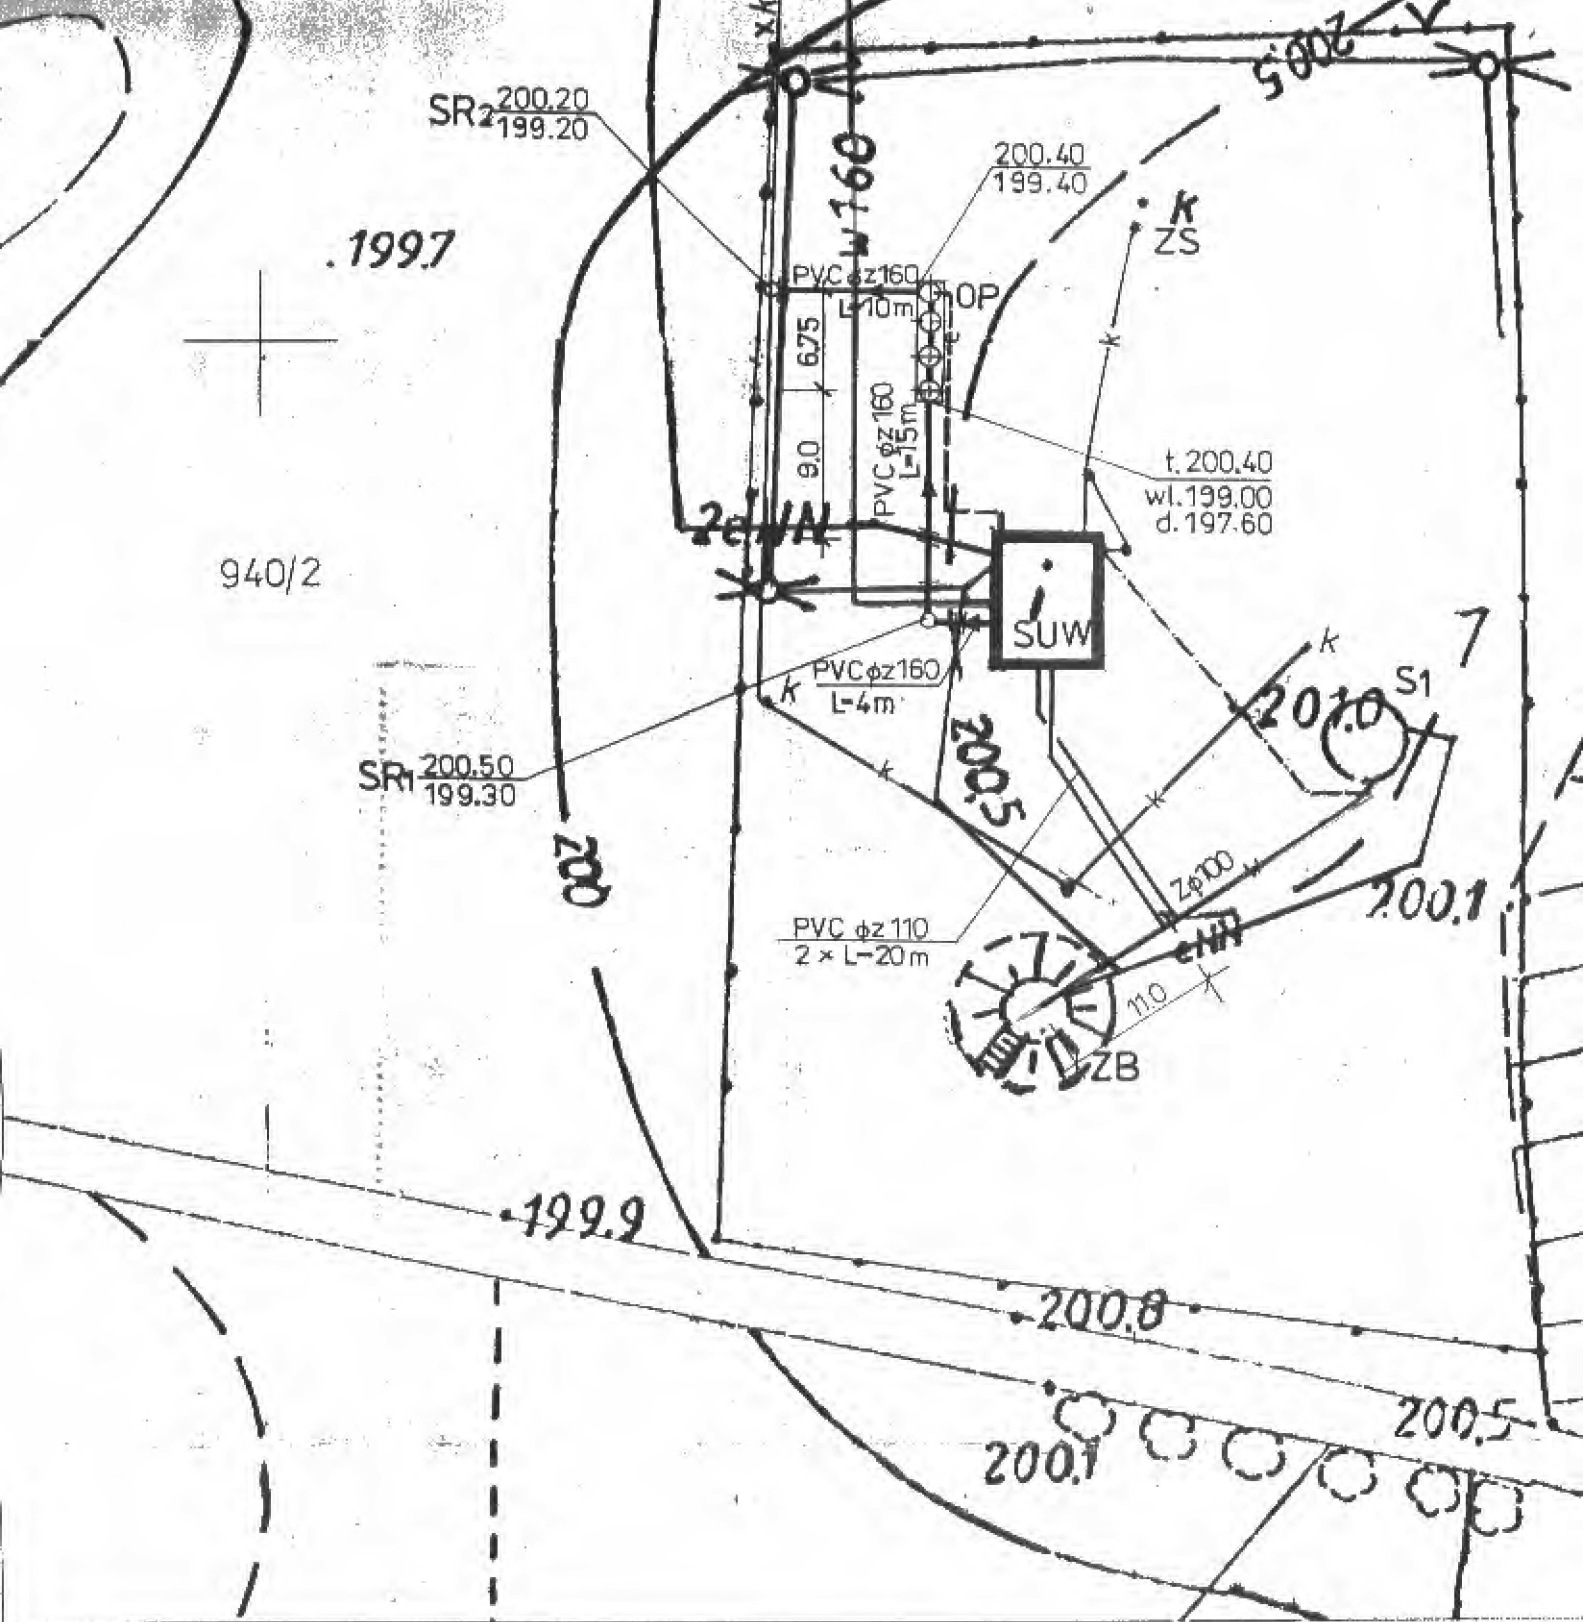

OZNACZENIA

- SUW - budynek stacji uzdatniania wody - istniejący do przebudowy
 ZB - zbiornik wyrównawczy wody pitnej $V = 100 \text{ m}^3$ - istniejący
 S1 - studnia podstawowa - istniejąca
 ZS - zbiornik ścieków z chlorowni i W-C $V = 3 \text{ m}^3$ - istniejący
 OP - odстойnik popłuczyn projektowany $V = 12 \text{ m}^3$

- w— - przewody wodociągowe istniejące
 —w— - przewody wodociągowe projektowane
 —k— - przewody kanalizacyjne istniejące
 —k— - przewody kanalizacyjne projektowane
 —e NN— - przewody elektryczne istniejące
 —e— - przewód elektryczny projektowany
 —— - przewód roztworu podchlorynu sodu istniejący

P.P.U. „HYDROL” - PRACOWNIA PROJEKTOWA 20-723 ŁÓDŹ ul. ŁUKOWSKA 12 tel./fax 526-88-31		
Nazwa	PRZEBUDOWA STACJI WODOCIAGOWEJ	
zalicznika	PROJEKT ZAGOSPODAROWANIA TERENU	
Lokalizacja	PAWŁÓW gm. Rejowiec Fabr.	SKALA
Projektant	inż. Stanisław Jakubowski	1:500
	upr. Nr 1179/Lb/80	
Wykreślił	technik Irena Gł	Nr rys.
Sprawdził	ngr inż. Waldemar Brzo	2/2
	upr. nr 2564/Lb/74	