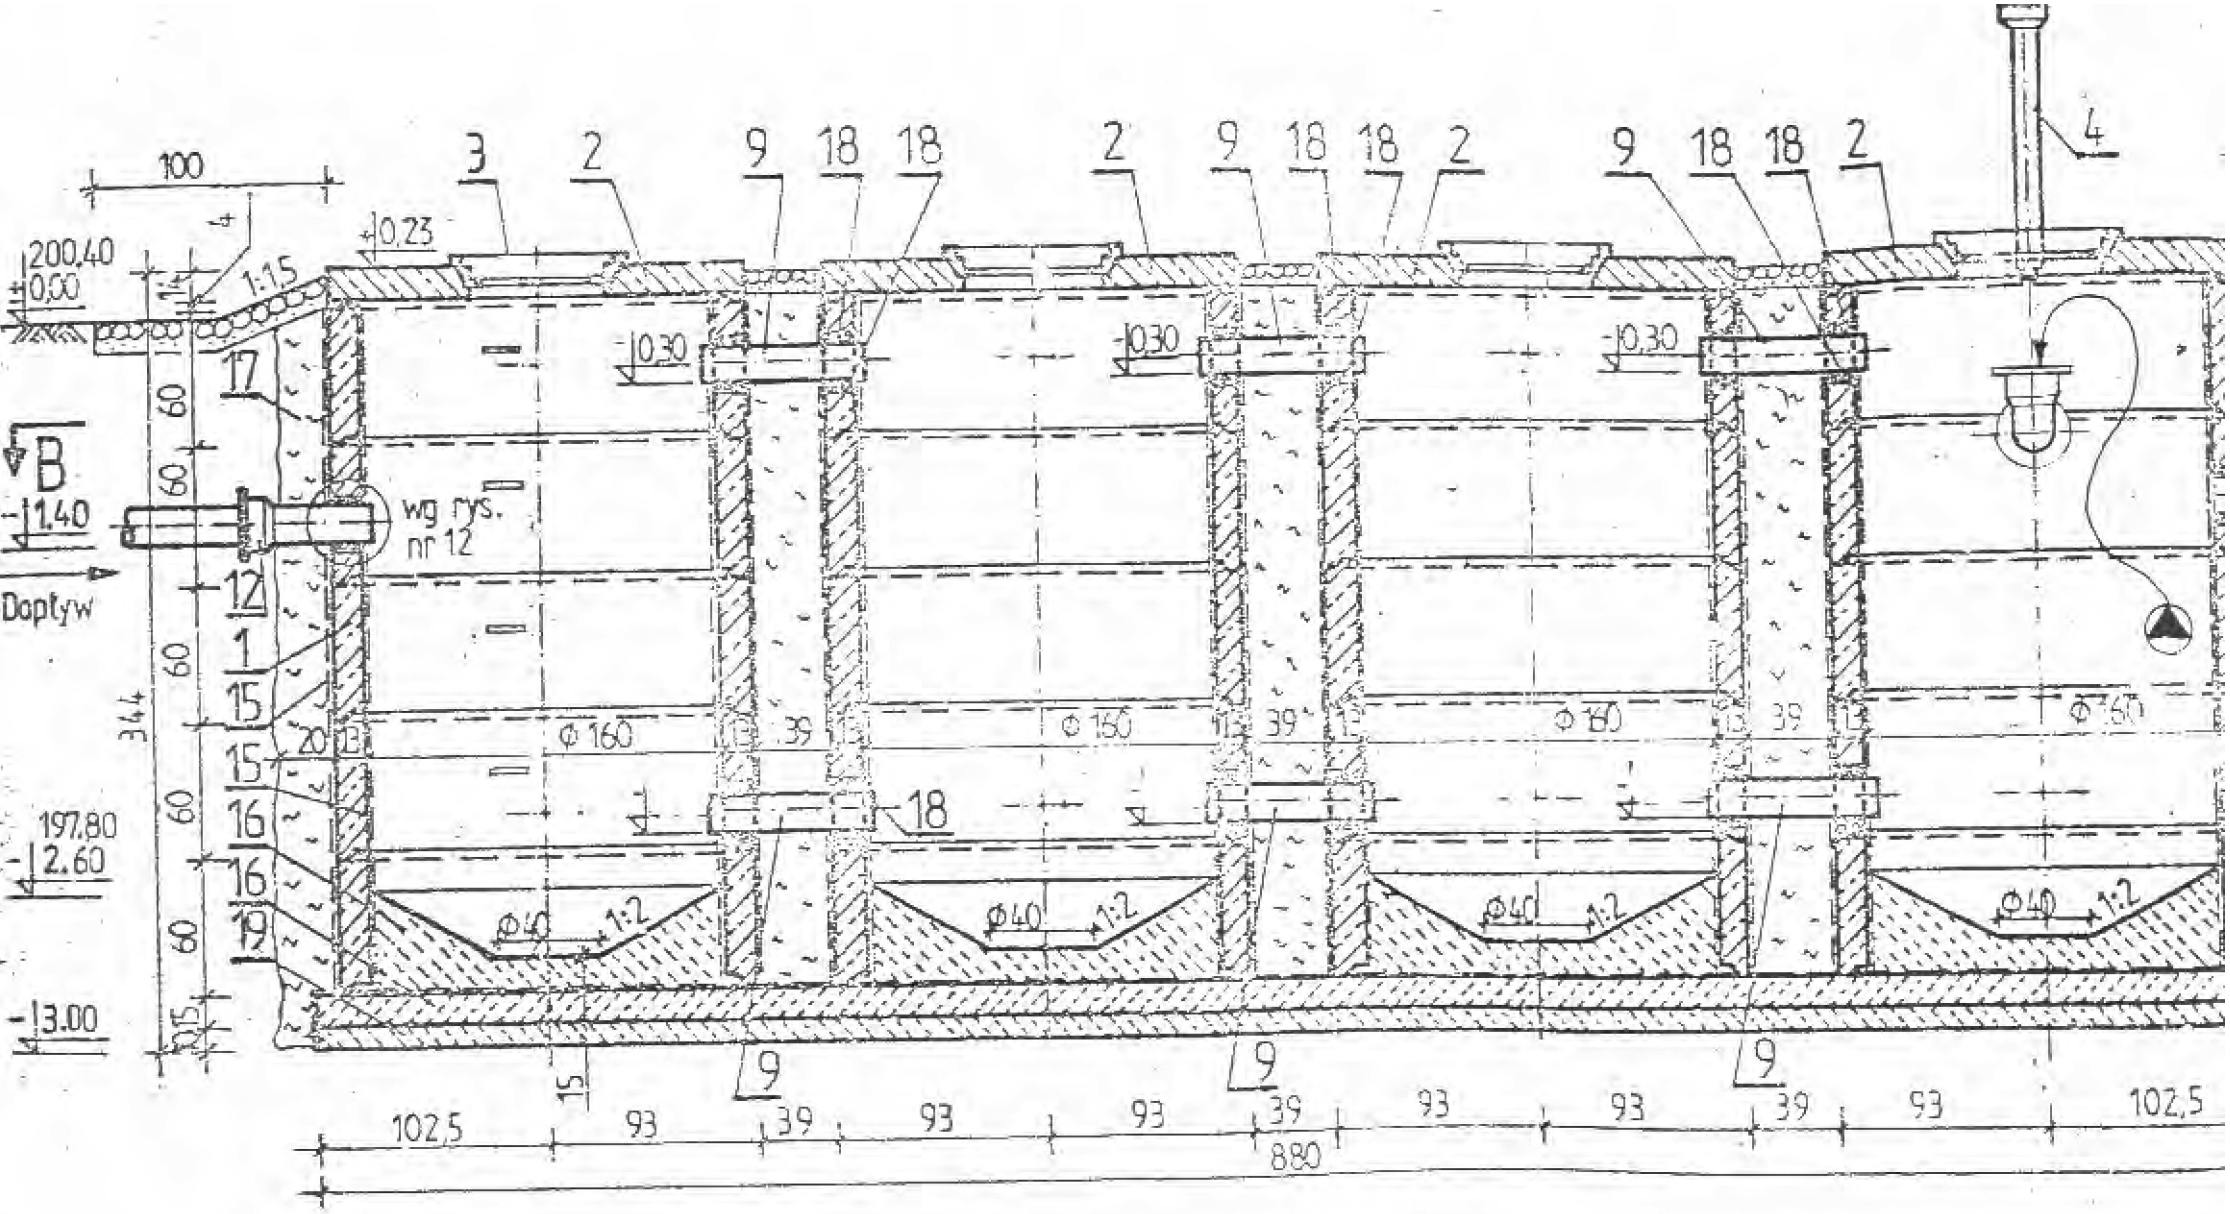

UWAGA :

1. Umocnienie terenu i skarp wokół odstojnika może być wykonane z kamienia naturalnego lub płyt chodnikowych lub innego materiału.
2. Szczegół uszczelnienia rury w ścianie wg rys.

P.P.U. „HYDROL" - PRA
20-723 LUBLIN ul. ŁUKOV

Nazwa załącznika	PRZEBUDOWA ODSTOJNIK POPŁ
Lokalizacja	PAWŁÓW gm.
Projektant	inż. Stanisław Jak