


DOKUMENTACJA TECHNICZNA

Stadium : I n w e n t a r y z a c j a
Branża : B u d o w l a n a
Temat opracowania: Inwentaryzacja Budynku Świetlicy Wiejskiej
Adres inwestycji : Wólka Kańska dz. Nr 869, Gm. Rejowiec Fabryczny
Inwestor : Gmina Rejowiec Fabryczny, 22-170 Rejowiec Fabryczny
ul. Lubelska 16

Opracował:

Imię i nazwisko-tytuł zawodowy	Nr. ewidencyjny upr. bud.	Podpis
Piotr Dworucha	288/CH/82	 Piotr Dworucha technik budowlany upr. bud. 288/CH/82

Data opracowania: październik 2011r.

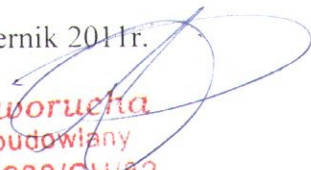
Piotr Dworucha
technik budowlany
upr. bud. 288/CH/82

ZAWARTOŚĆ OPRACOWANIA

- I. Opis techniczny
- II. Część rysunkowa
 - 1. Sytuacja
 - 2. Rzut przyziemia
 - 3. Przekrój poprzeczny
 - 4. Elewacje boczne ; wschodnia, zachodnia
 - 5. Elewacje frontowa i tylna ; południowa ,północna

O P I S T E C H N I C Z N Y

Zinwentaryzowanego budynku świetlicy wiejskiej w Wólce Kańskiej Gm. Rejowiec Fabryczny

I. PODSTAWA OPRACOWANIA

- 1.4. Zlecenie Gminy Rejowiec Fabryczny na opracowanie inwentaryzacji
- 1.5. Wizja lokalna.
- 1.6. Pomiary istniejącego budynku

II. DANE TECHNICZNE BUDYNKU

- 2.1. Powierzchnia opracowania
/długość 25,50 m, szerokość – 10,20 m, wysokość kondygnacji- 3,60m, wysokość części towarzyszącej średnia-3,00 m /
- 2.2. Kubatura budynku – 1 350,52 m³
- 2.3. Powierzchnia zabudowy- 283,14 m²
- 2.4. Powierzchnia użytkowa – 241,40 m²
- 2.5. Rzędna posadowienia terenu +180,40
- 2.6. Podpiwniczenia nie występują
- 2.7. Występujące uzbrojenie:
 - wodociąg – sieć wodociągowa
 - kanalizacyjne – lokalne

III. PRZYLEGLY TEREN - jak na załączonym szkicu sytuacyjnym

IV. CHARAKTERYSTYKA KONSTRUKCJI BUDYNKU

- 4.1. Fundamenty betonowe, ściany fundamentowe betonowe
- 4.2. Ściany zewnętrzne nadziemna z bloczków z betonu komórkowego i cegły
- 4.3. Ściany wewnętrzne nośne gr 25 cm i 38 cm z cegły
- 4.4. Ścianki działowe gr 12 cm z cegły
- 4.5. Stropy drewniane
- 4.6. Dach- dwuspadowy drewniany ,pokrycie z eternitu falistego i blachy trapezowej .

V. WYKOŃCZENIE ZEWNĘTRZNE

- 5.1. Tynki i okładziny
 - Tynk ścian zewnętrznych kat III cementowy nakrapiany-baranek.
 - Opaska wokół budynku betonowa na podsypce piaskowej.
- 5.2. Obróbki blacharskie
 - Pokrycie podokienników zewnętrznych , obróbki kominów ,murków ogniowych , rynnny o 15, rury spustowe o 12 z blachy ocynkowanej gr 0,55mm

VI. WYKOŃCZENIE WEWNĘTRZNE

- 6.1. Tynki – ściany i sufity –tynk cem-wap kat III
- 6.2. W pom. sanitarnych glazura do wys. 1.50 m, w kuchni lamperia olejna

6.3. Podłogi i posadzki:

W pom. łazienka, kuchnia, magazynek, przedsionek –terakota ,w świetlicy podłoga z desek w garażu posadzka cementowa .


6.4.Stolarka

Okna i drzwi drewniane


6.5.Malowanie

Ściany malowane farbą emulsyjną .

Opracował :

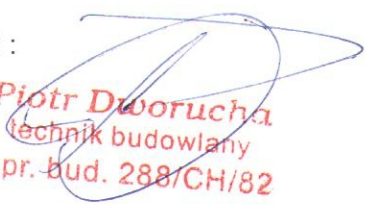

Piotr Dworucha
technik budowlany
upr. bud. 288/CH/82

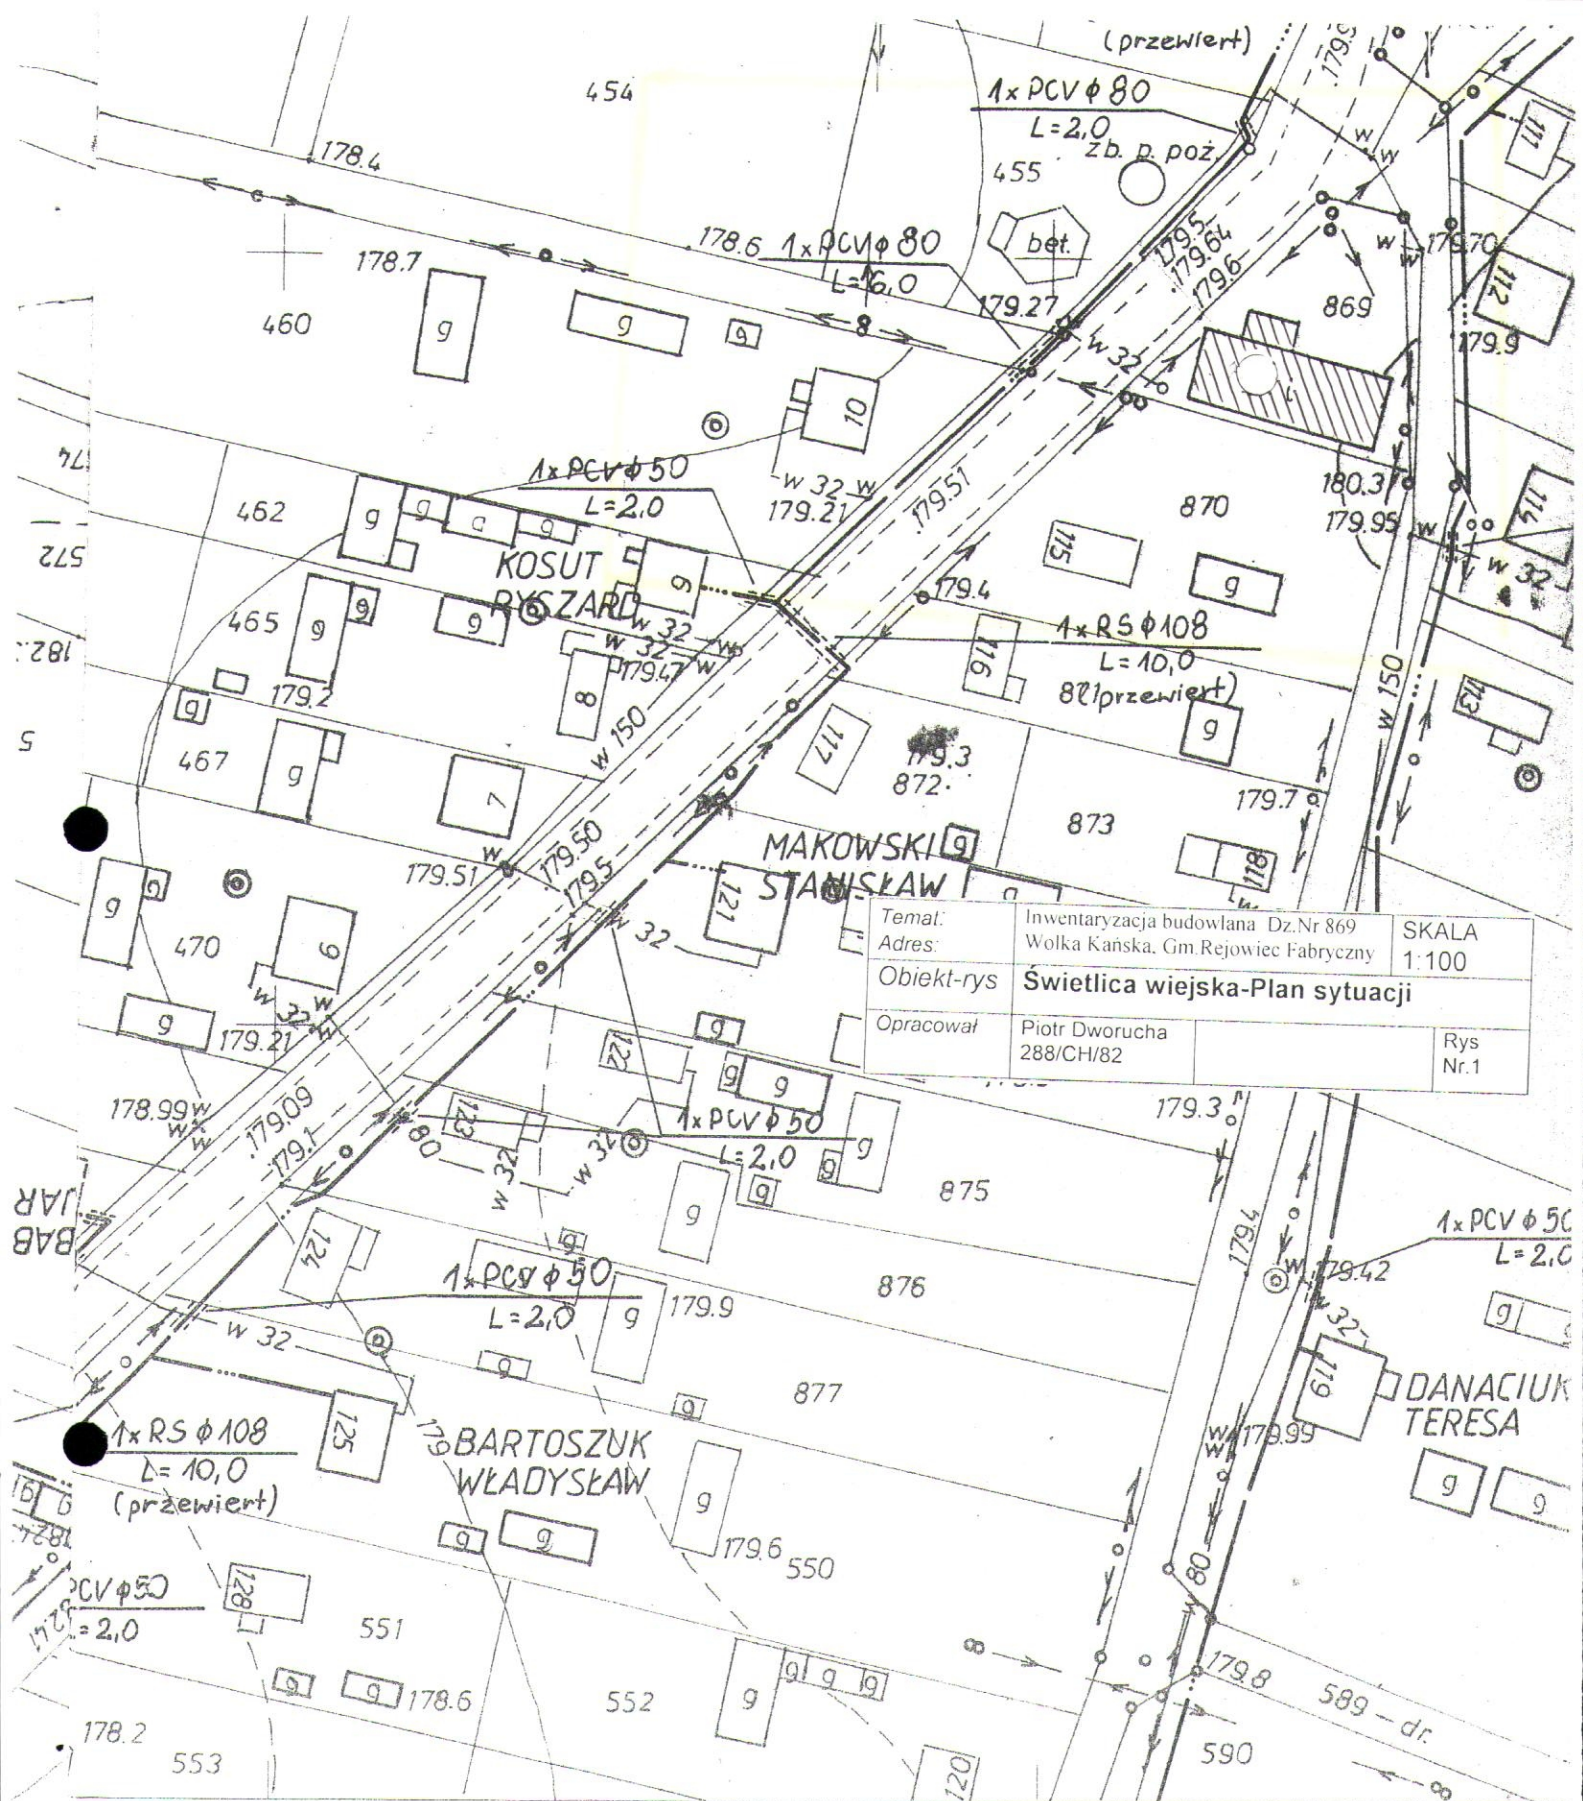

Do rys.35

MAPA ZASADNICZA


Założona w r. 1996 przez

WÓDZKIE BIURO GEODEZJI I TERENÓW ROLNYCH
ŁĘMIE - REJONOWY ODDZIAŁ W KRASNYMSTAWIE

Głównik Roboty: Jan Marczewski

Głównik Oddziału: Waldemar Nowosad


15.11.1996

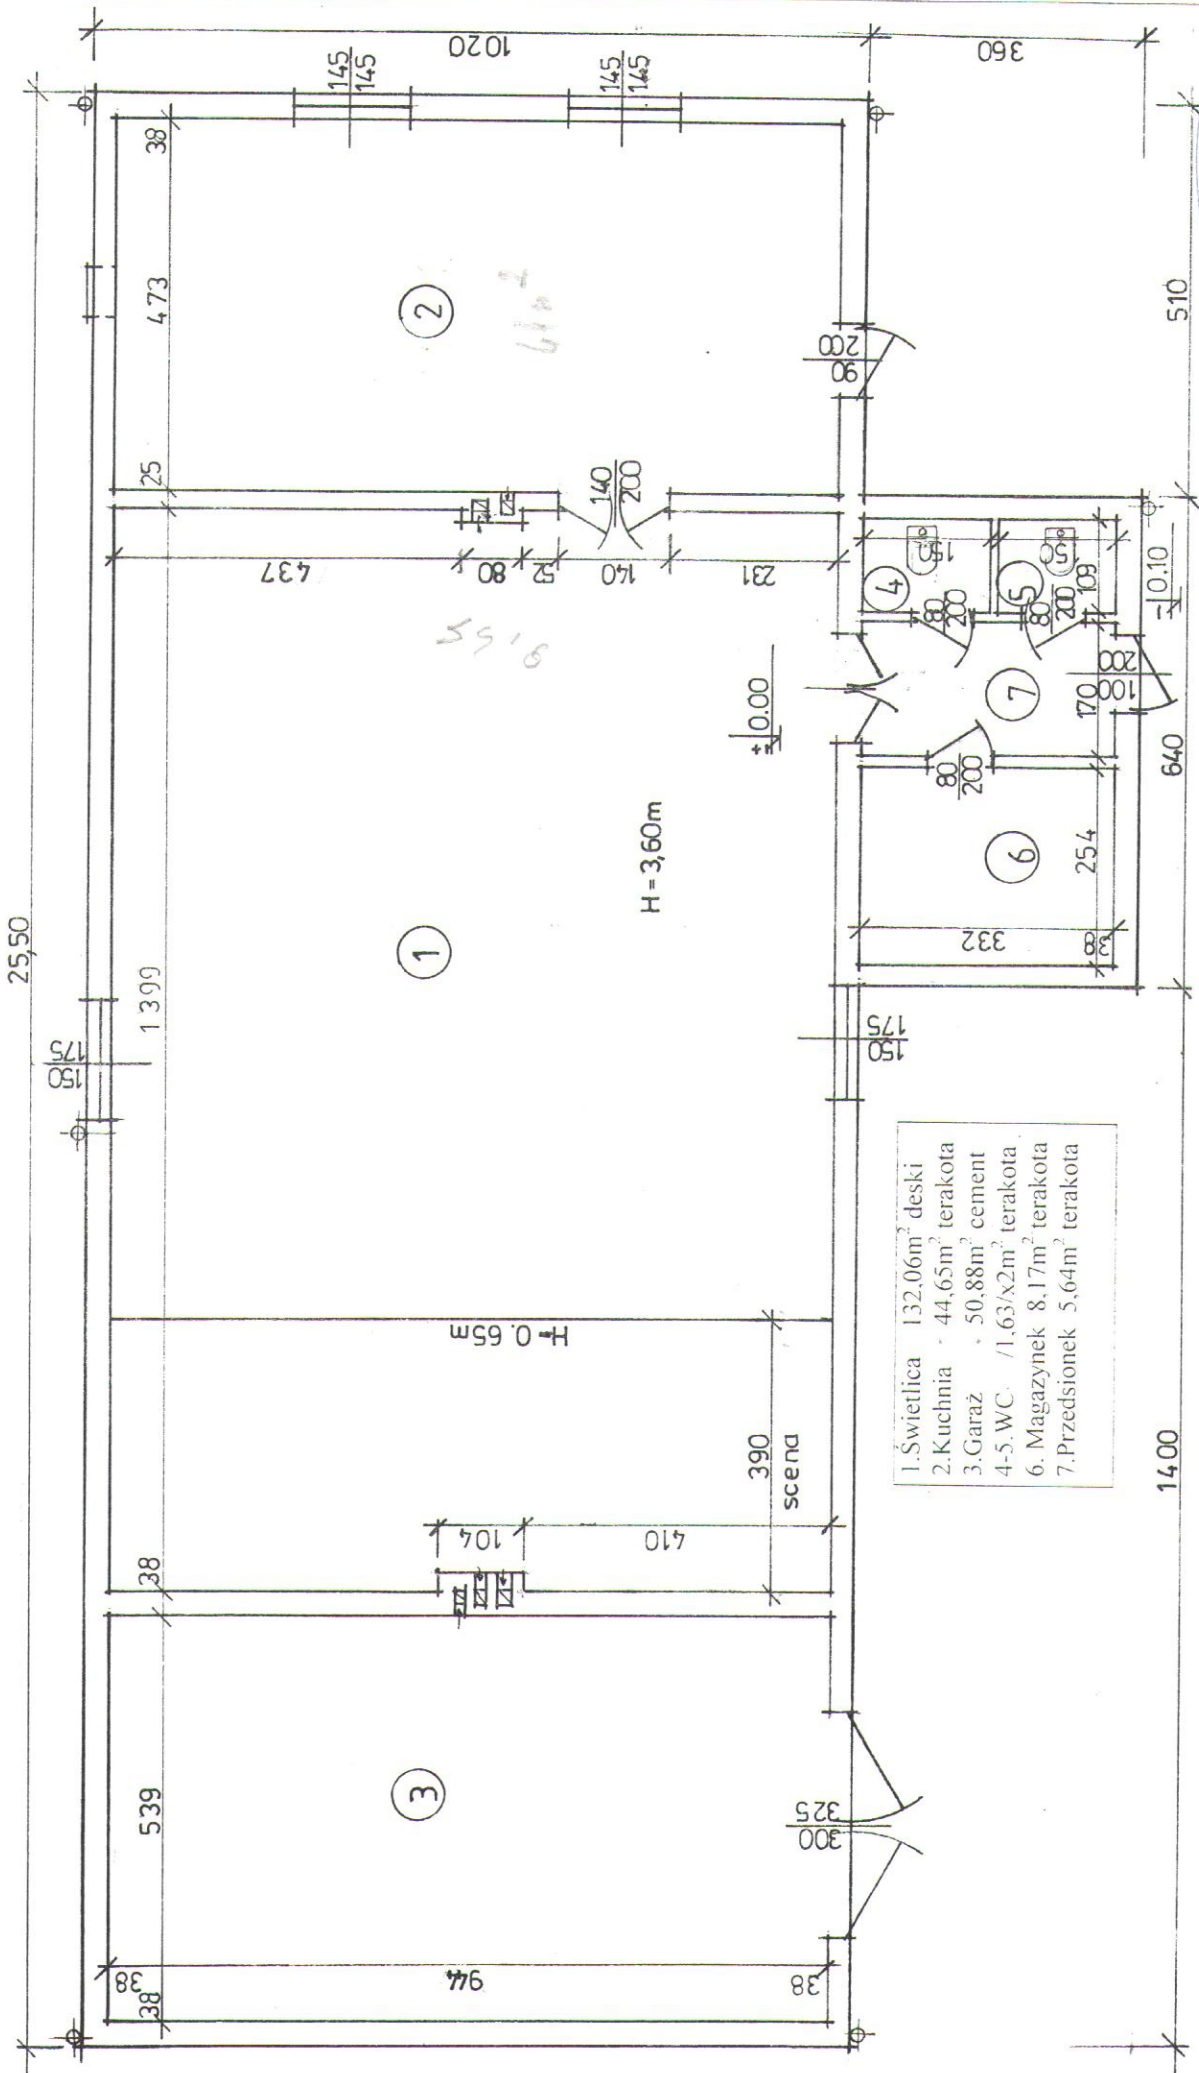

RZUT PRZYZIEMIA 1:100


Temat:	Inwentaryzacja budowlana Dz. Nr 869
Adres:	Wolka Kanska Gm. Rejowiec Fabryczny
Obiekt-rys	Świetlica wiejska
Opracował	Piotr Dworuch
Rys	Upr. 288/CH/82

upr. bud. 288/CH/82
 architekt budowlany

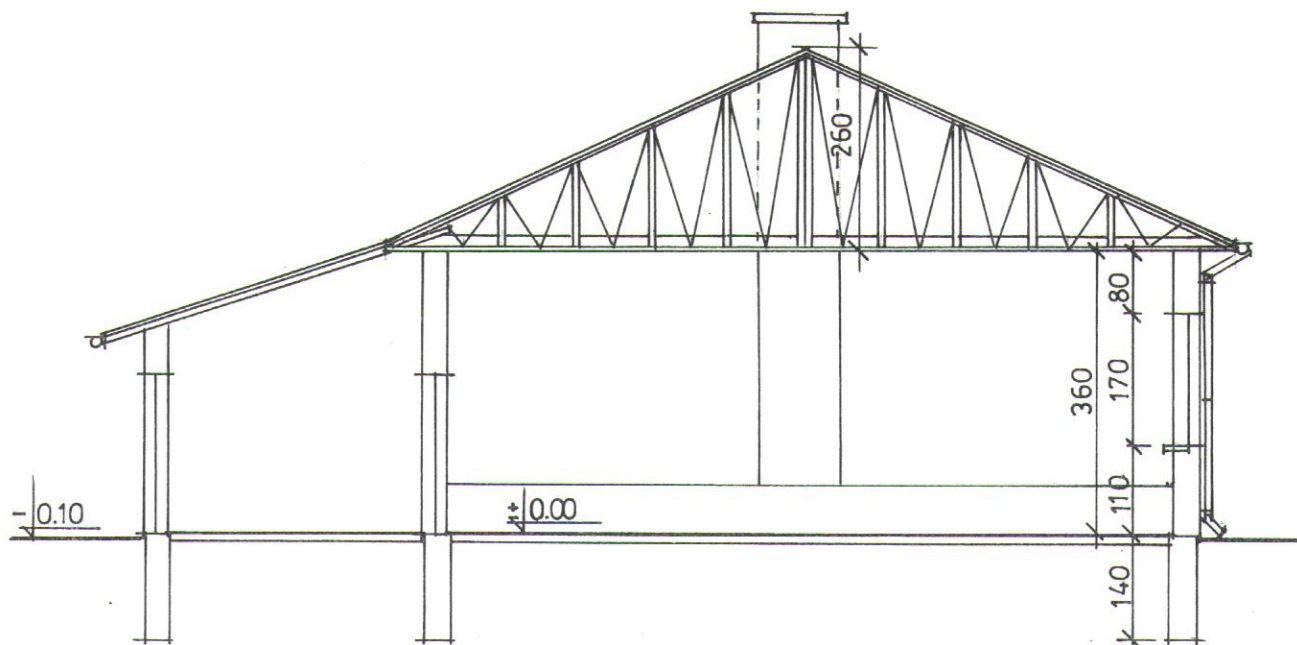


przekrój poprzeczny 1:100

Temat:	Inwentaryzacja budowlana Dz. Nr 869	SKALA
Adres:	Wolka Kańska, Gm. Rejowiec Fabryczny	1:100
Obiekt-rys	Świetlica wiejska-Przekrój poprzeczny	
Opracował	Piotr Dworucha Upr. 288/CH/82	Rys Nr. 3

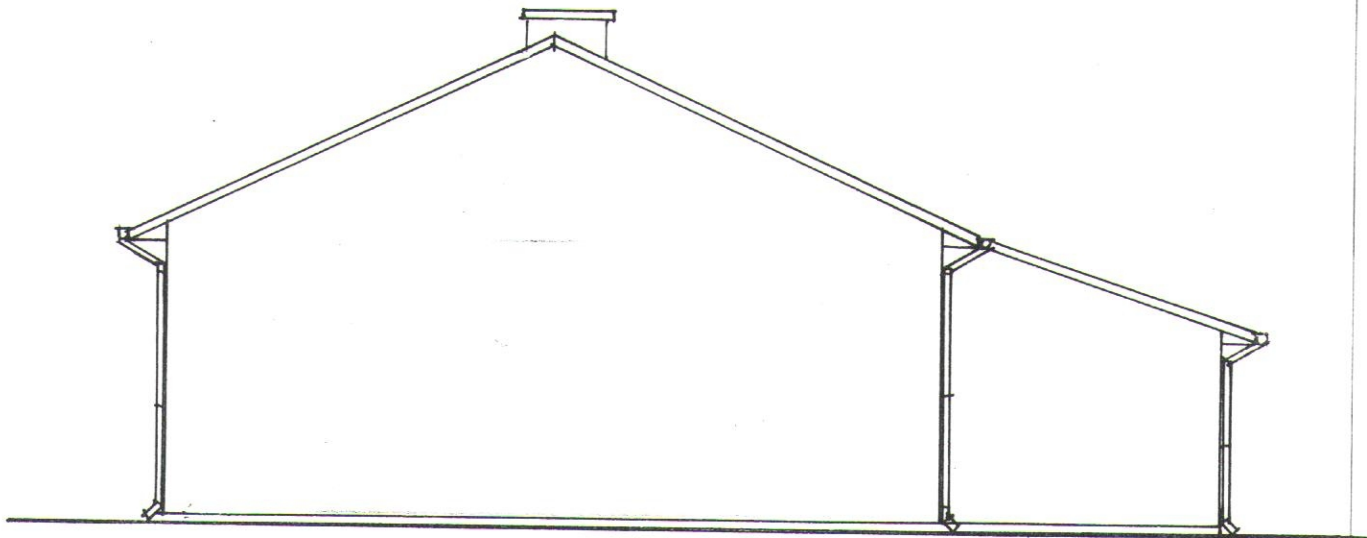

WSCHODNIA

boczna

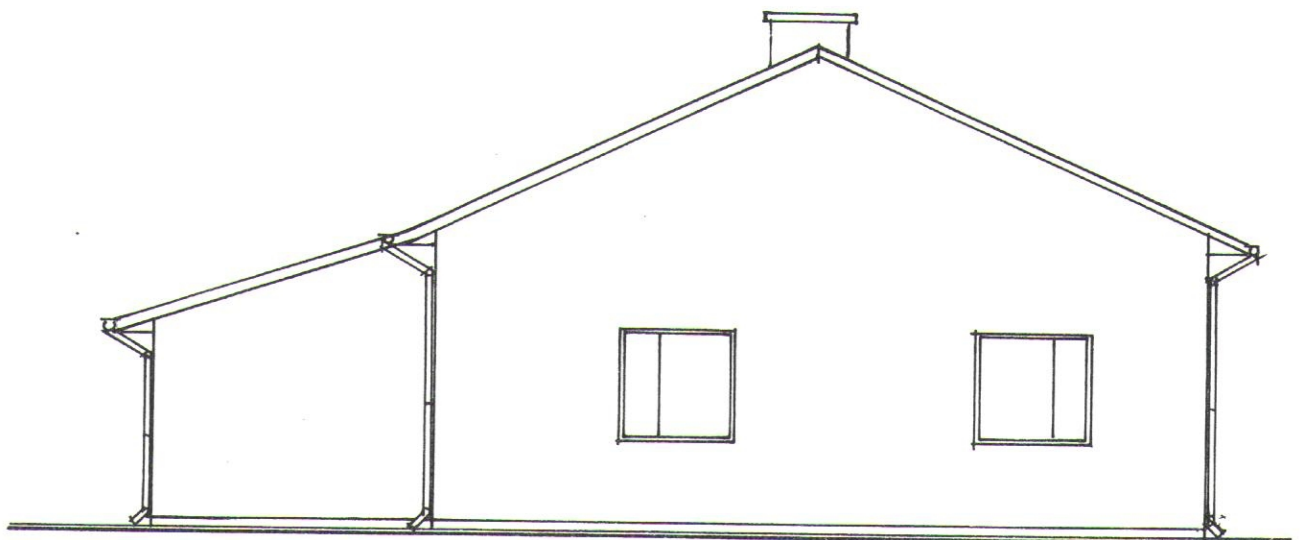


ZACHODNIA

boczna

ELEWACJE 1:100


Temat:	Inwentaryzacja budowlana Dz.Nr 869	SKALA
Adres:	Wolka Kanska, Gm.Rejowiec Fabryczny	1:100
Obiekt-rys	Świetlica wiejska-Elewacje boczne	
Opracował	Piotr Dworucha Upr.288/CH/82	Rys Nr.4

Piotr Dworucha
technik budowlany
upr. bud. 288/CH/82

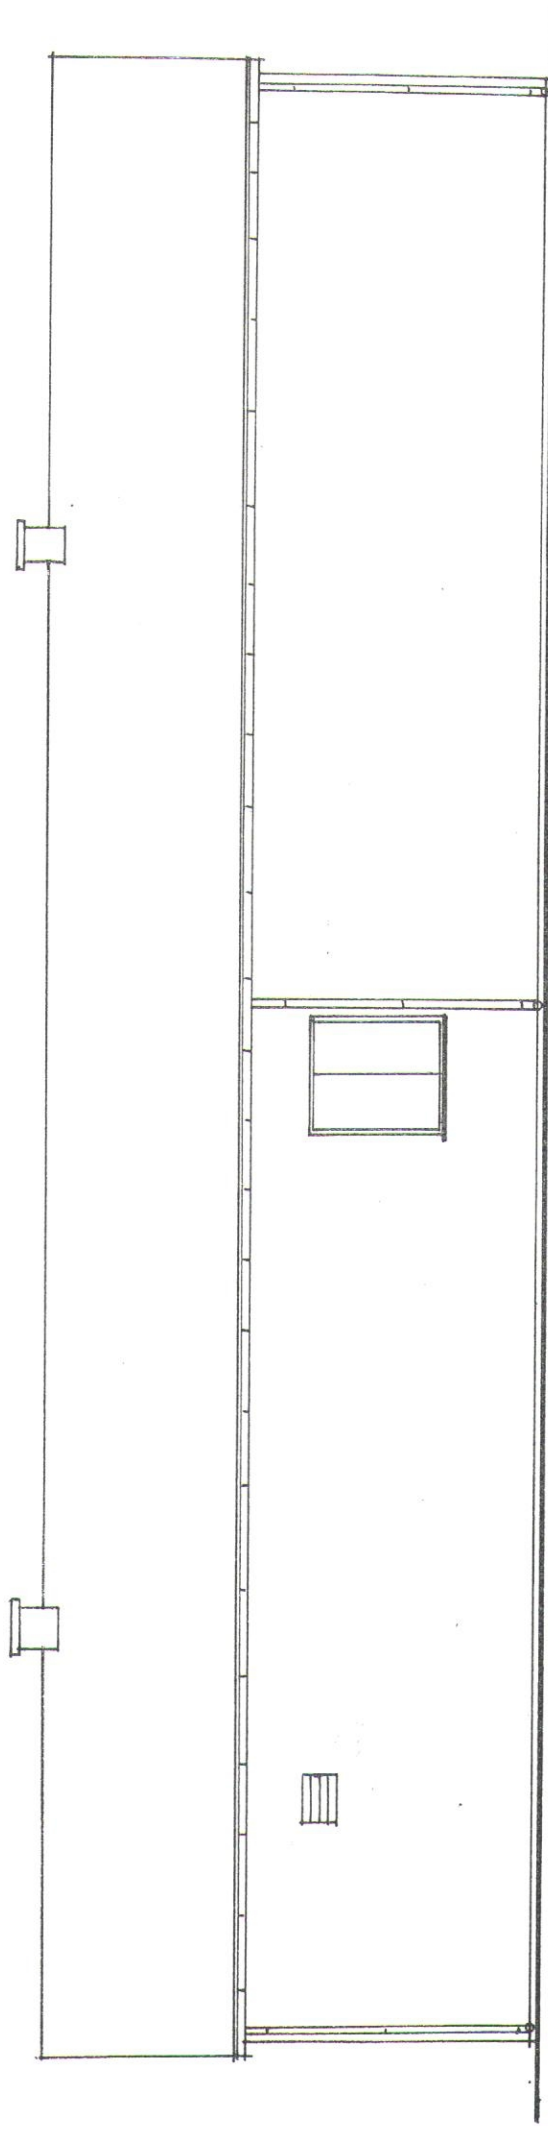

tylna

PÓŁUDNIOWA

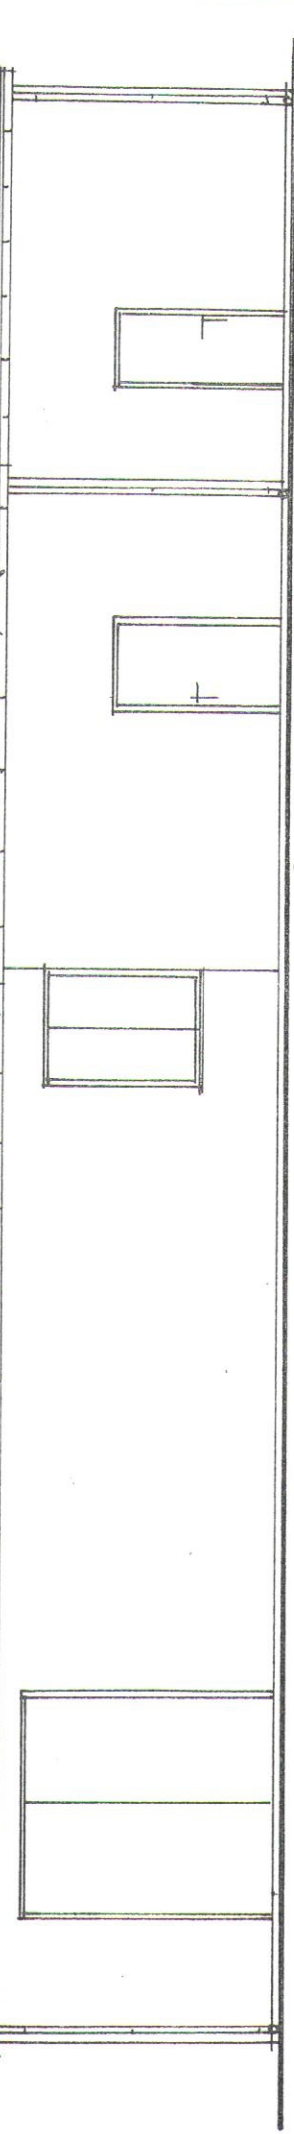

frontowa

PÓŁNOCNA

ELEWACJE 1:100

Temat:	Inwentaryzacja budowlana	Dz.Nr 869	SKALA
Adres:	Wólka Kąska, Gm.Rejowiec Fabryczny		1:100
Obiekt-rys	Świetlica wiejska-Elewacje frontowa i tylna		
Opracował	Piotr Dworucha		Rys
	Upr.288/CH/82		Nr.5