Treść mapy zasadniczej zgodna z wydanym oryginałem zarejestrowanym w Powiatowym Ośrodku Dokumentacji Geodezyjnej i Kartograficznej w Chełmie pod Nr 6/07/136/434 z dnia 22.04.2007

mgr inż. J. Pieczonka

Nie wyklucza się istnienia w terenie również urządzeń podziemnych dla których brak było informacji branżowych i nie zostały odnalezione w terenie w czasie inwentaryzacji geodezyjnej

STAROSTA CHEŁMSKI

Na podstawie art. 28 ust. 1 ustawy z dnia 17 maja 1989 r. - Prawo geodezyjne i kartograficzne (Dz.U z 2000 r. Nr 160, poz. 1086 i Nr 128, poz. 1268) uzgodniono usytuowanie projektowanych sieci uzbrojenia terenu

przebudowa drogi

Uzgodnienie usytuowania sieci uzbrojenia terenu podlega wytyczeniu i geodezyjnej inwentaryzacji powykonawczej przez jednostki uprawnione do wykonywania prac geodezyjnych. W razie niezgodności realizacji sieci uzbrojenia terenu z uzgodnionym projektem inwestor zobowiązany jest przedłożyć mapę z wynikami pomiarów powykonawczych właściwemu organowi administracji architektoniczno-budowlanej. Uzgodnienie usytuowania projektowanych sieci uzbrojenia terenu zachowuje ważność przez okres 3 lat od dnia wydania opinii w sprawie uzgadniania usytuowania projektowanych sieci uzbrojenia terenu. Uzgodnienie traci ważność w przypadku, o którym mowa w § 14 rozporządzenia Ministra Rozwoju Regionalnego i Budownictwa z dnia 2 kwietnia 2001 r. w sprawie geodezyjnej ewidencji sieci uzbrojenia terenu oraz zespołów uzgadniania dokumentacji projektowej (DZ. U. Nr 38, poz. 455)

Opinia Nr 556/2007 Chełm dnia 06.02.2008

Z up. STAROSTY
Bogumiła [illegible]ewska
w Wydziale Geodezji, Kartografii i Gospodarki Nieruchomościami

STARO
Powiatowy Ośrodek D
W obszarze ozn...
aktualizacji treści...
uzupełniającego p...
... Zakł...
niniejsza mapa n...
Projektowane działy...
wytyczenie ... do wykon...
Chełm, dn. ...
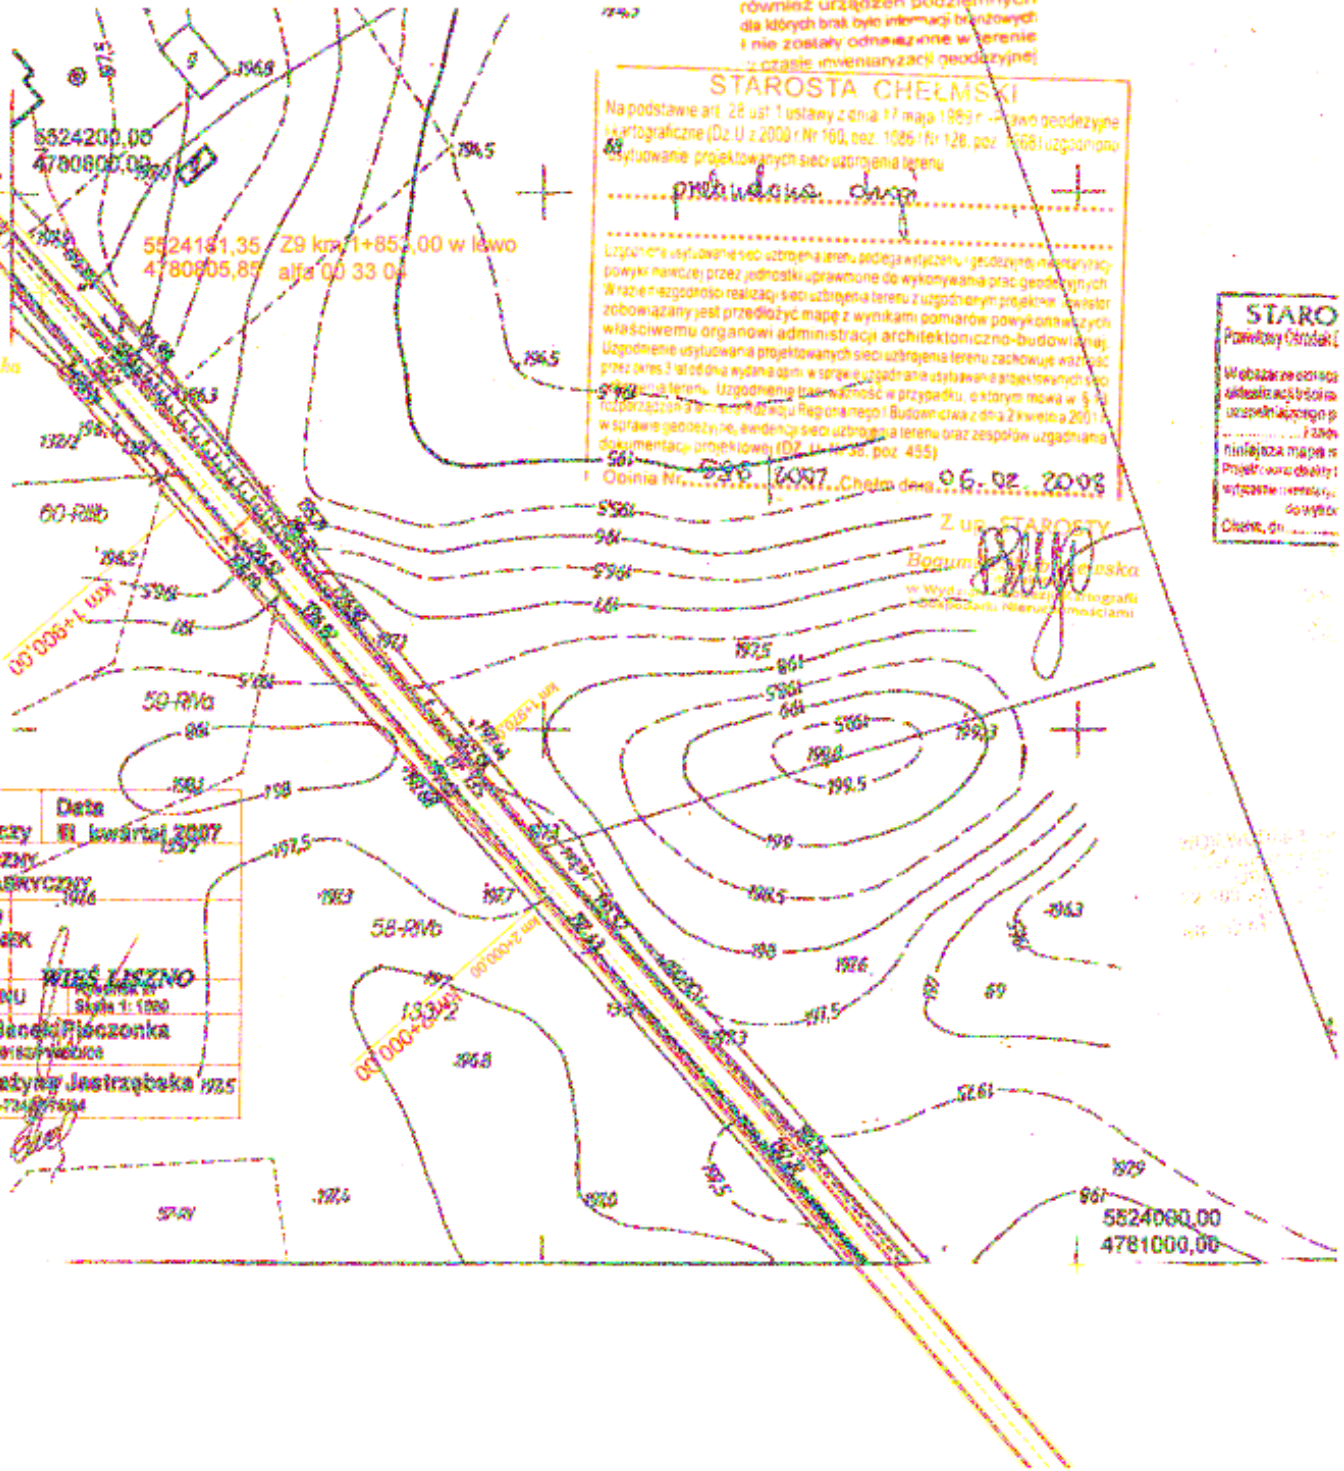
Branża Drogowa	Stadium - Projekt Budowlano - Wykonawczy	Data III kwartał 2007
INWESTOR: GMINA REJOWIEC FABRYCZNY UL.LUBELSKA 18; 22-160 REJOWIEC FABRYCZNY		
Obiekt : PRZEBUDOWA DROGI GMINNEJ klasy L NR A - OEL. GOŁĄB - KOL. POLANEK KM 0+000,00 - KM 2+818,00		
PROJEKT ZAGOSPODAROWANIA TERENU	WIEŚ LISZNO Skala 1: 1000	
PROJEKTANT	mgr inż. Janek Pieczonka LUBRIN...	
SPRAWDZAJĄCY	techn. Grażyna Jastrząbska GP-S-724/...4