



PRZEKRÓJ NORMALNY NR 1 skala 1 : 50

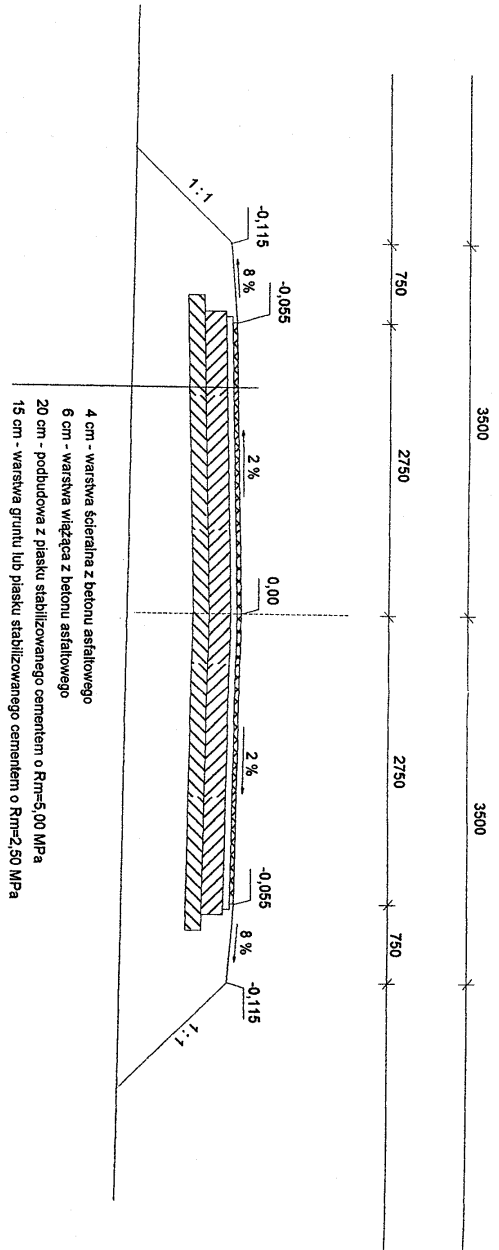

PRZEKRÓJ NORMALNY NR 2 skala 1 : 50

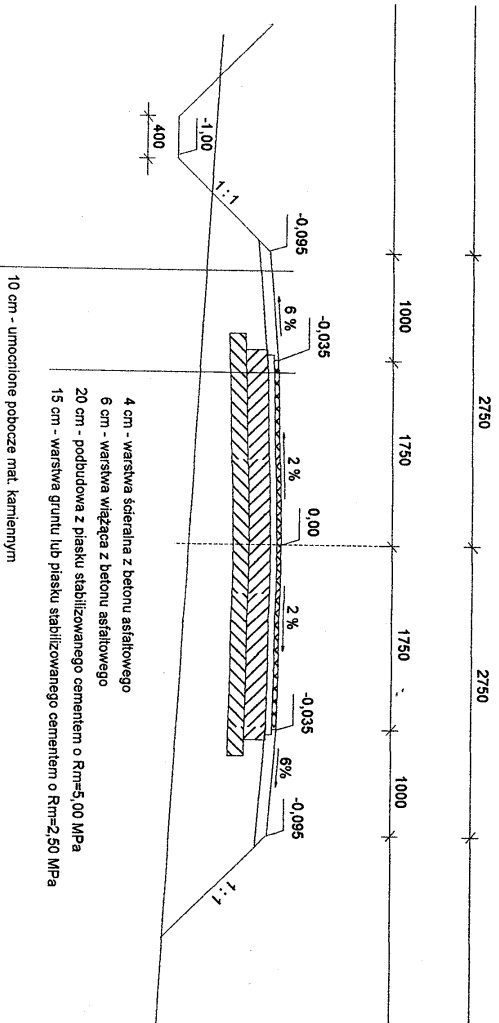

Branża	Stadium - Projekt	Data
Drogowa	Budowlano - Wykonawczy	III kwartał 2007
INWESTOR: GMINA REJOWIEC FABRYCZNY		
UL. LUBELSKA 16; 22-169 REJOWIEC FABRYCZNY		
Obiekt : BUDOWA DROGI GMINNEJ KLASY I		
DROGA TRANSPORTU ROLNICZO- LUBELSKA (KOL. POLANEK) - KANIE STACJA KM 0+000,00 - KM +422,00		
NR 4-08 L GOLAP - KANIE KM +423,00 - KM 2+918,00		
PRZEKROJE NORMALNE		Rysunek nr
PROJEKTANT	mgr inż. Jacek Pleczonka	Skala 1 : 50
SPRAWDZAJĄCY	techn. Grażyna Jastrzębska	
		GP-II-73/017/094