



KM 1+635,00 BUDOWA PRZEPUSTU ŚREDNICY 80 cm

Skala 1 : 50

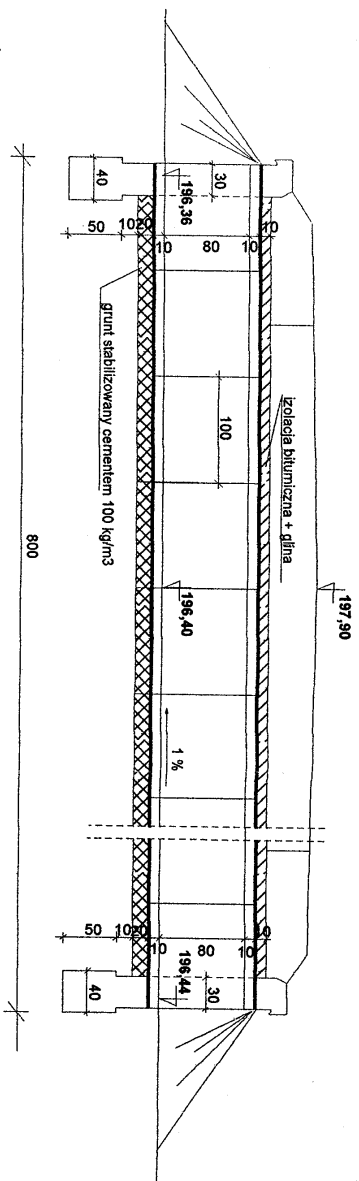


WIDOK WYLOTU

Skala 1 : 50

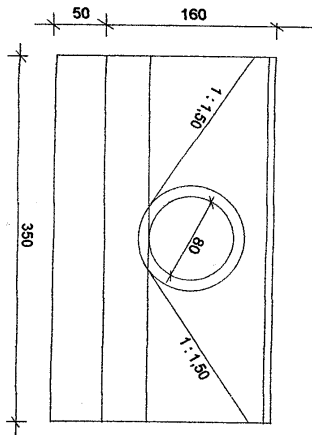


POSADOWIENIE RUR

Skala 1 : 20

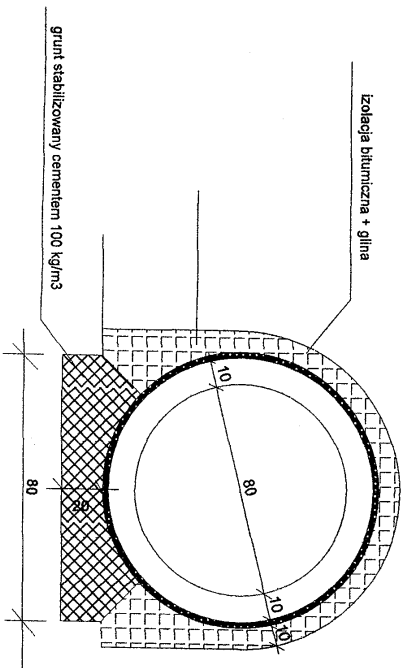

SZCZEGÓŁ KAPINOSA

Skala 1 : 10

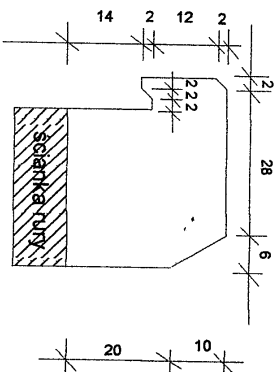

Branża	Stadium - Projekt	Data
Droga	Budowlano - Wykonawczy	III kwartał 2007
INWESTOR: GMINA REJOWIEC FABRYCZNY		
UL. LUBELSKA 16; 22-169 REJOWIEC FABRYCZNY		
Objekt : BUDOWA DROGI GMINNEJ KLASY L		
DROGA TRANSPORTU ROLNIEGO, LUBNO (KOL. POJANER) - KANIE STACJA KM 0+000,00 - KM 1+625,00		
NR A-06 L GOLAB - KANIE KM 1+625,00 - KM 2+819,00		
PRZEPUST ŚR 80 : KM 1+635,00	Rysunek nr	Skala 1 : 50
PROJEKTANT	mgr inż. Jacek Pleczonka	
	LUBOŃ / WODNODR06	
SPRAWDZAJĄCY	techn. Grażyna Jastrzębska	
	GP-II-732/17/04	