KM 1+910,00 BUDOWA PRZEPUSTU ŚREDNICY 80 cm

skala 1 : 50

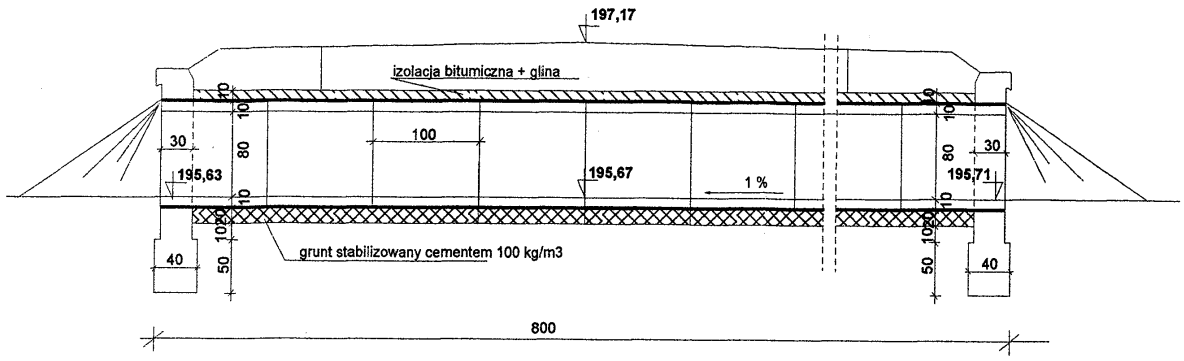

WIDOK WYLOTU

skala 1 : 50

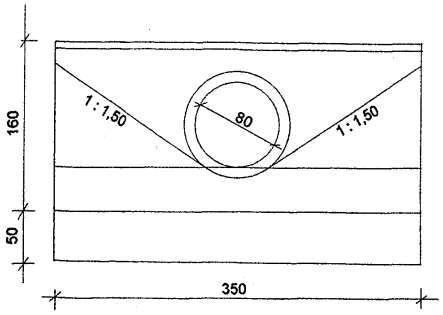

POSADOWIENIE RUR

skala 1 : 20

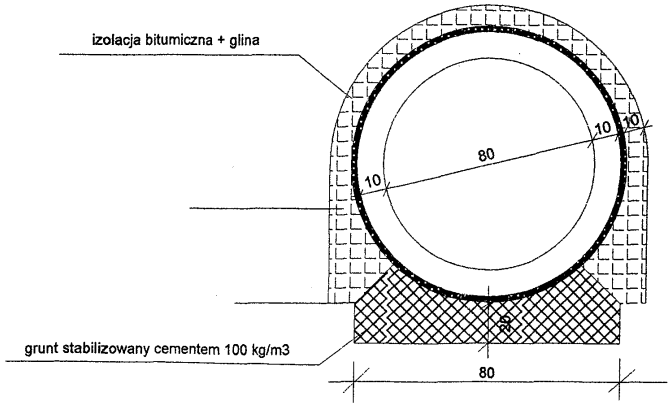

SZCZEGÓŁ KAPINOSA

skala 1 : 10

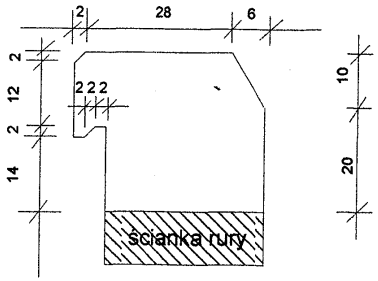

Branża Drogowa	**Stadium - Projekt Budowlano - Wykonawczy**	**Data III kwartał 2007**
INWESTOR: GMINA REJOWIEC FABRYCZNY UL.LUBELSKA 16; 22-169 REJOWIEC FABRYCZNY		
Obiekt : BUDOWA DROGI GMINNEJ KLASY L DROGA TRANSPORTU ROLNEGO: LISZNO (KOL. POŁANEK) - KANIE STACJA KM 0+000,00 - KM 1+625,00 NR A-06 L GOŁĄB - KANIE KM 1+625,00 - KM 2+618,00		
PRZEPUST ŚR 80 ; KM 1+910,00		**Rysunek nr Skala 1 : 50**
PROJEKTANT	**mgr inż. Jacek Pieczonka** LUB/0182/PWOD/06	
SPRAWDZAJĄCY	**techn. Grażyna Jastrzębska** GP-II-7342/176/94	