

Wykaz zmian danych ewidencyjnych

przed podziałem


nr ark.	nr. dz.	oznaczenie pow. (ha) użytkow i nieużytkow i klas działki	pow. (ha) działki	identyfikator
4	1234/16	N	3.9851	060308.2.0009.1234/16
RAZEM:		3.9851	3.9851	

słownie: trzy hektary dziewięć tysięcy osiemset pięćdziesiąt jeden m²

po podziale

nr ark.	nr. dz.	oznaczenie pow. (ha) użytkow i nieużytkow i klas działki	pow. (ha) działki	identyfikator
4	1234/17	N	1.4238	060308.2.0009.1234/17
4	1234/18	N	0.2079	0.2079 060308.2.0009.1234/18
4	1234/19	N	2.3534	2.3534 060308.2.0009.1234/19
RAZEM:		3.9851	3.9851	

słownie: trzy hektary dziewięć tysięcy osiemset pięćdziesiąt jeden m²

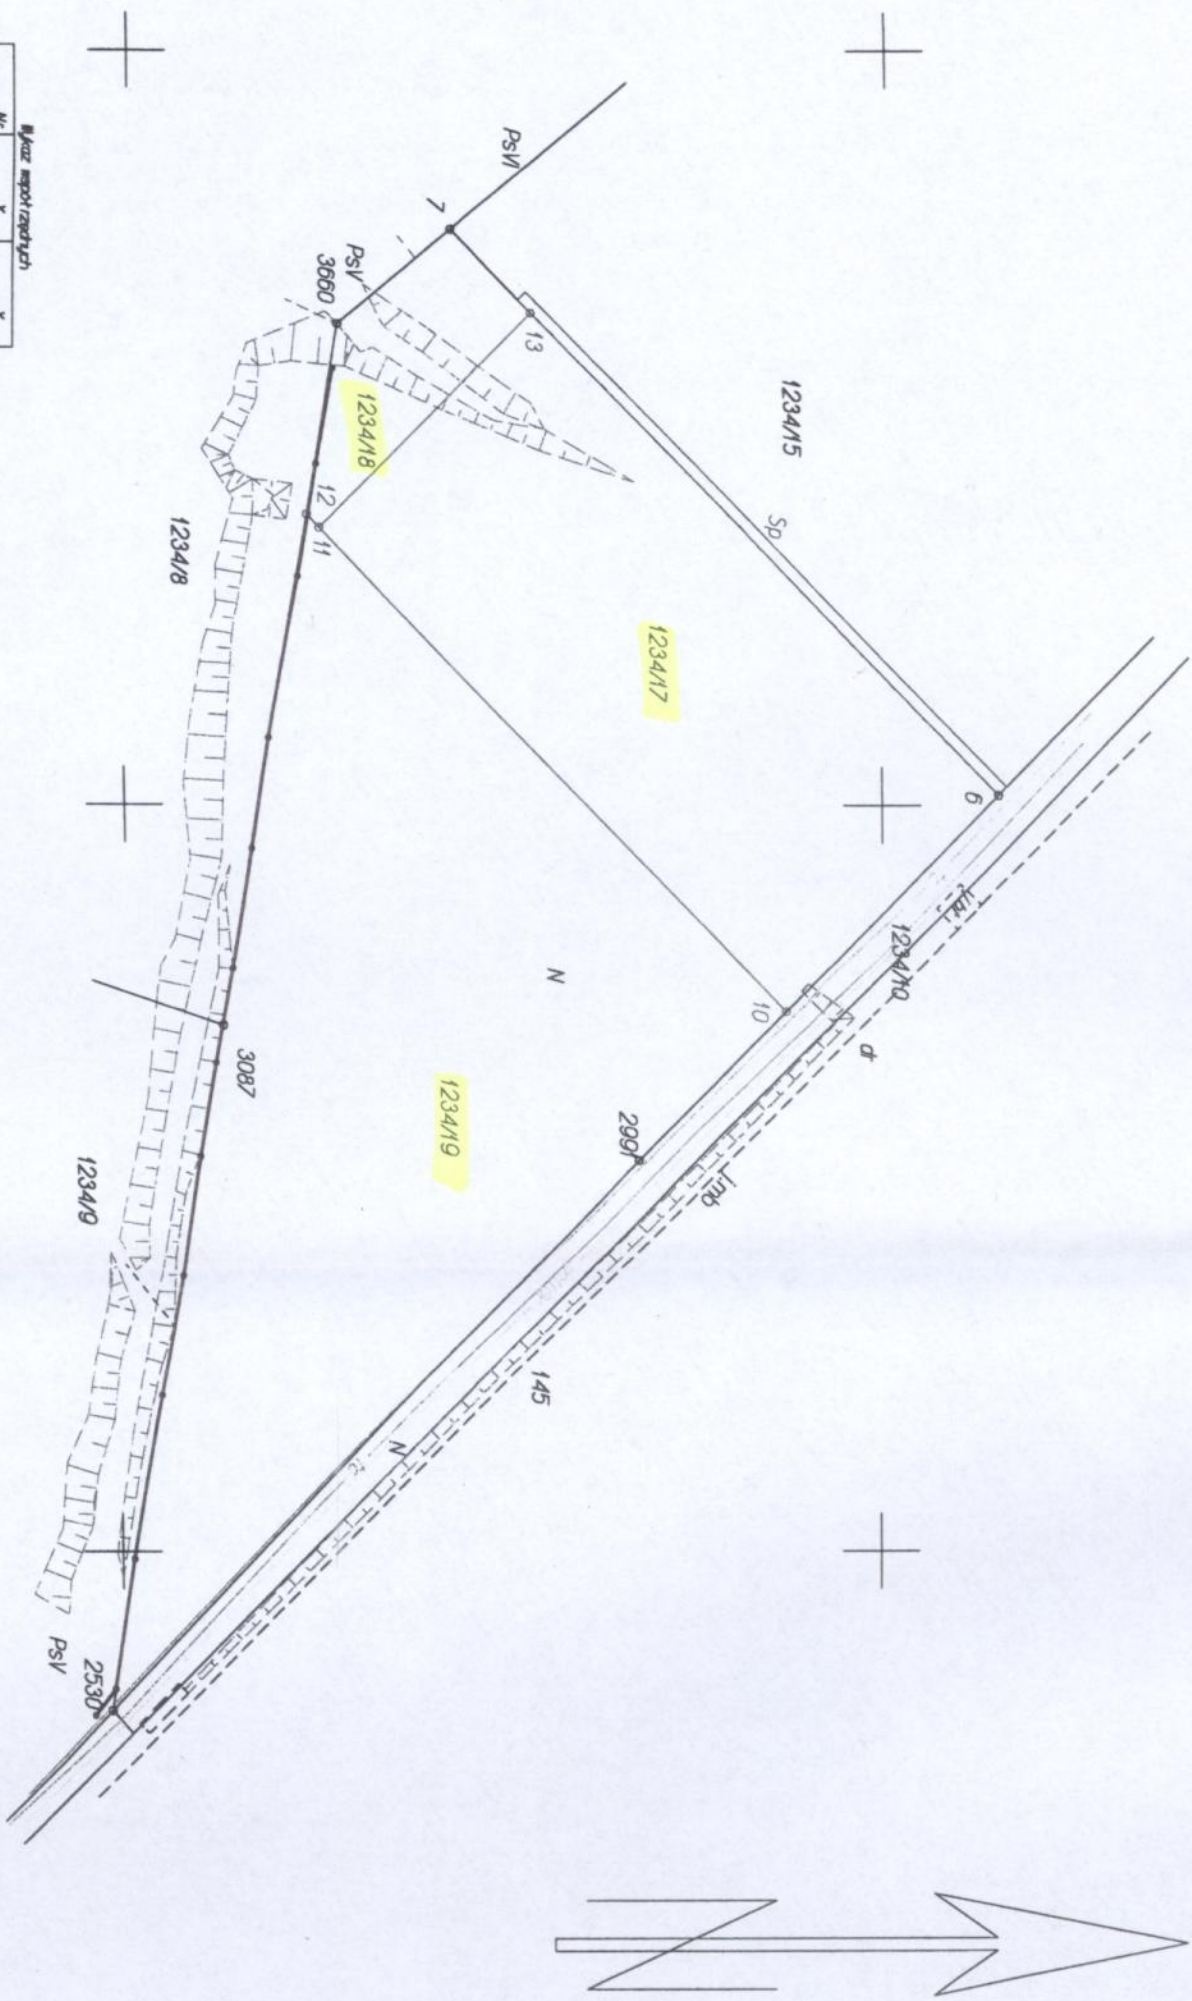


Sp - proponowana służebność przejazdu i przechodu zapewniająca dostęp projektowanej działki 1234/18 do drogi publicznej.

województwo lubelskie
powiat chełmski,
miejscowość: Pawłów
gmina Rejowiec Fabryczny 060308.2
obręb 060308.2.0009 Pawłów
nr jedn. rejestrowej: G510
działka nr 1234/16
właściciel: Gmina Rejowiec Fabryczny
KW ZAK/00041237/3

MAPA Z PROJEKTEM PODZIAŁU
OPRACOWANA W TRYBIE PRZEPISÓW O GOSPODARCE NIERUCHOMOŚCIAMI
skala 1:2000
układ współrzędnych PL 2000
- szczegóły sytuacyjne na podstawie mapy zasadniczej
sekcja mapy zasadniczej: 8.149.14.16.2, 8.149.14.17.1

sporządził:
dnia 8 kwietnia 2017 r.
GEODETA UPRAWNIOWY
mgr inż. Andrzej Oleszczyk
22-100 Chełm, ul. Wołoszów 10/19
Upr. nr 11644 tel. 602 469 322
NIP 553-130-98-21, Reg. 110020756
ID 6640.483.2017

Poswiadcza się, że niniejsza mapa została opracowana w wyniku prac geodezyjnych i kartograficznych, których rezultaty zawiera operat techniczny, włączony do ewidencji materiałów państwowego zasobu geodezyjnego i kartograficznego
STAROSTA CHEŁMSKI
Powiatowy Ośrodek Dokumentacji Geodezyjnej i Kartograficznej w Chełmie
Dokumentacja geodezyjna i kartograficzna
Identyfikator ewidencyjny materiału zasobu operatu technicznego
2.6-04-2017
Data wpisana a operatu technicznego do ewidencji materiałów zasobu
Imię, nazwisko i podpis osoby reprezentującej organ:
Z up. STAROSTY
mgr inż. Andrzej Oleszczyk
Kierownik Powiatowego Ośrodka Dokumentacji Geodezyjnej i Kartograficznej w Chełmie
Geodezyjny i Kartograficzny